




本の隠れ家 ～本に浸れる世界へ～

本を読んでいる時間は本の世界、自分だけの世界に浸れる時間です。その時間をもっと有意義に過ごせる場所を作りたいなと思いこの図書館の設計を決めました。最近ではメディアの発達により「活字離れ」や「読書離れ」が指摘されています。図書館がもっと訪れやすい空間になったらそれらも解決されてくると思います。図書館の入りにくい訪れにくいというイメージがもっとなくなり、好きな時に好きな場所で好きなだけ本が読める。そんな図書館になればと思います。



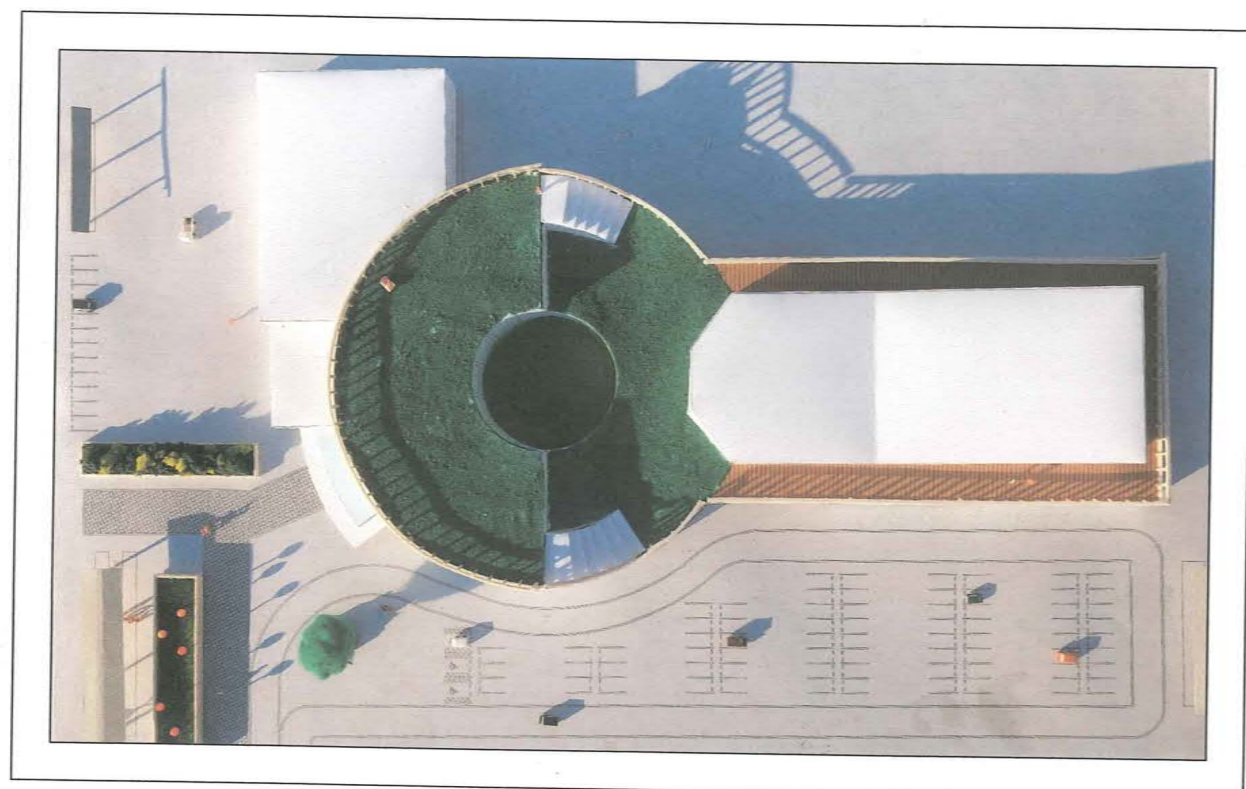


模型写真

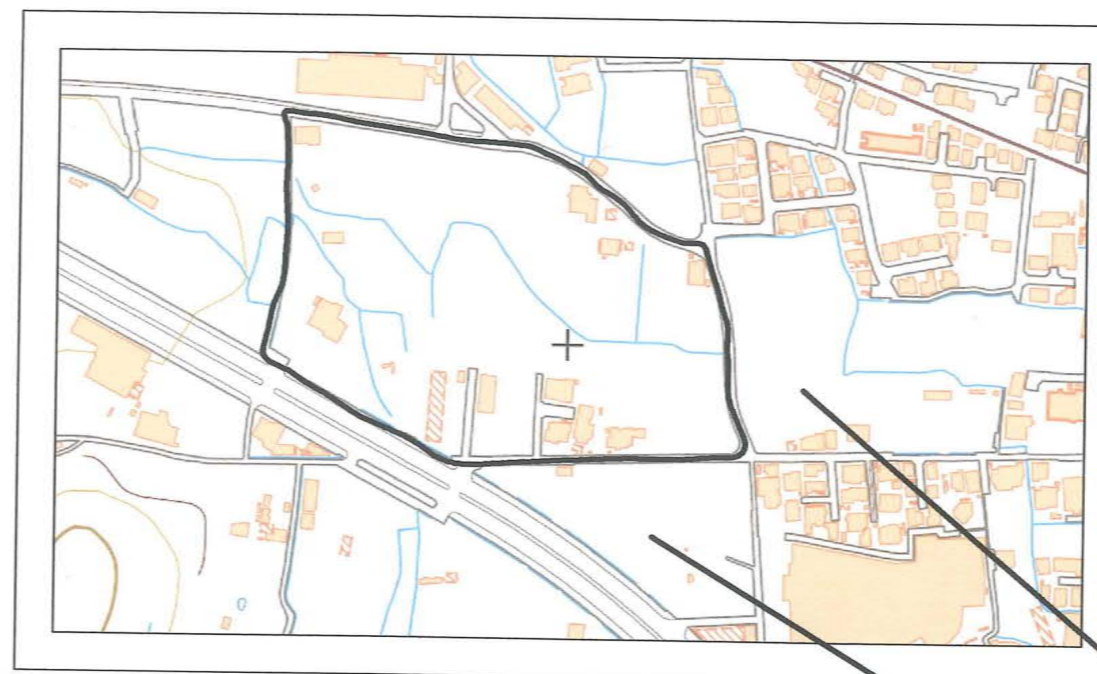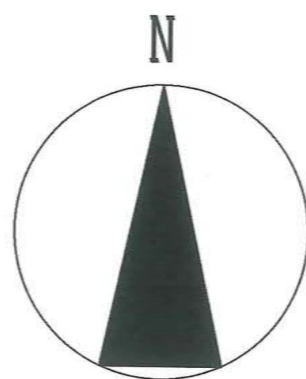


建設予定地 拡大図

建設予定地 愛媛県松山市北久米町	
敷地面積	28,800㎡
建築面積	11,002㎡
延べ面積	26,133㎡
構造	RC造
階数	地上2階 地下1階

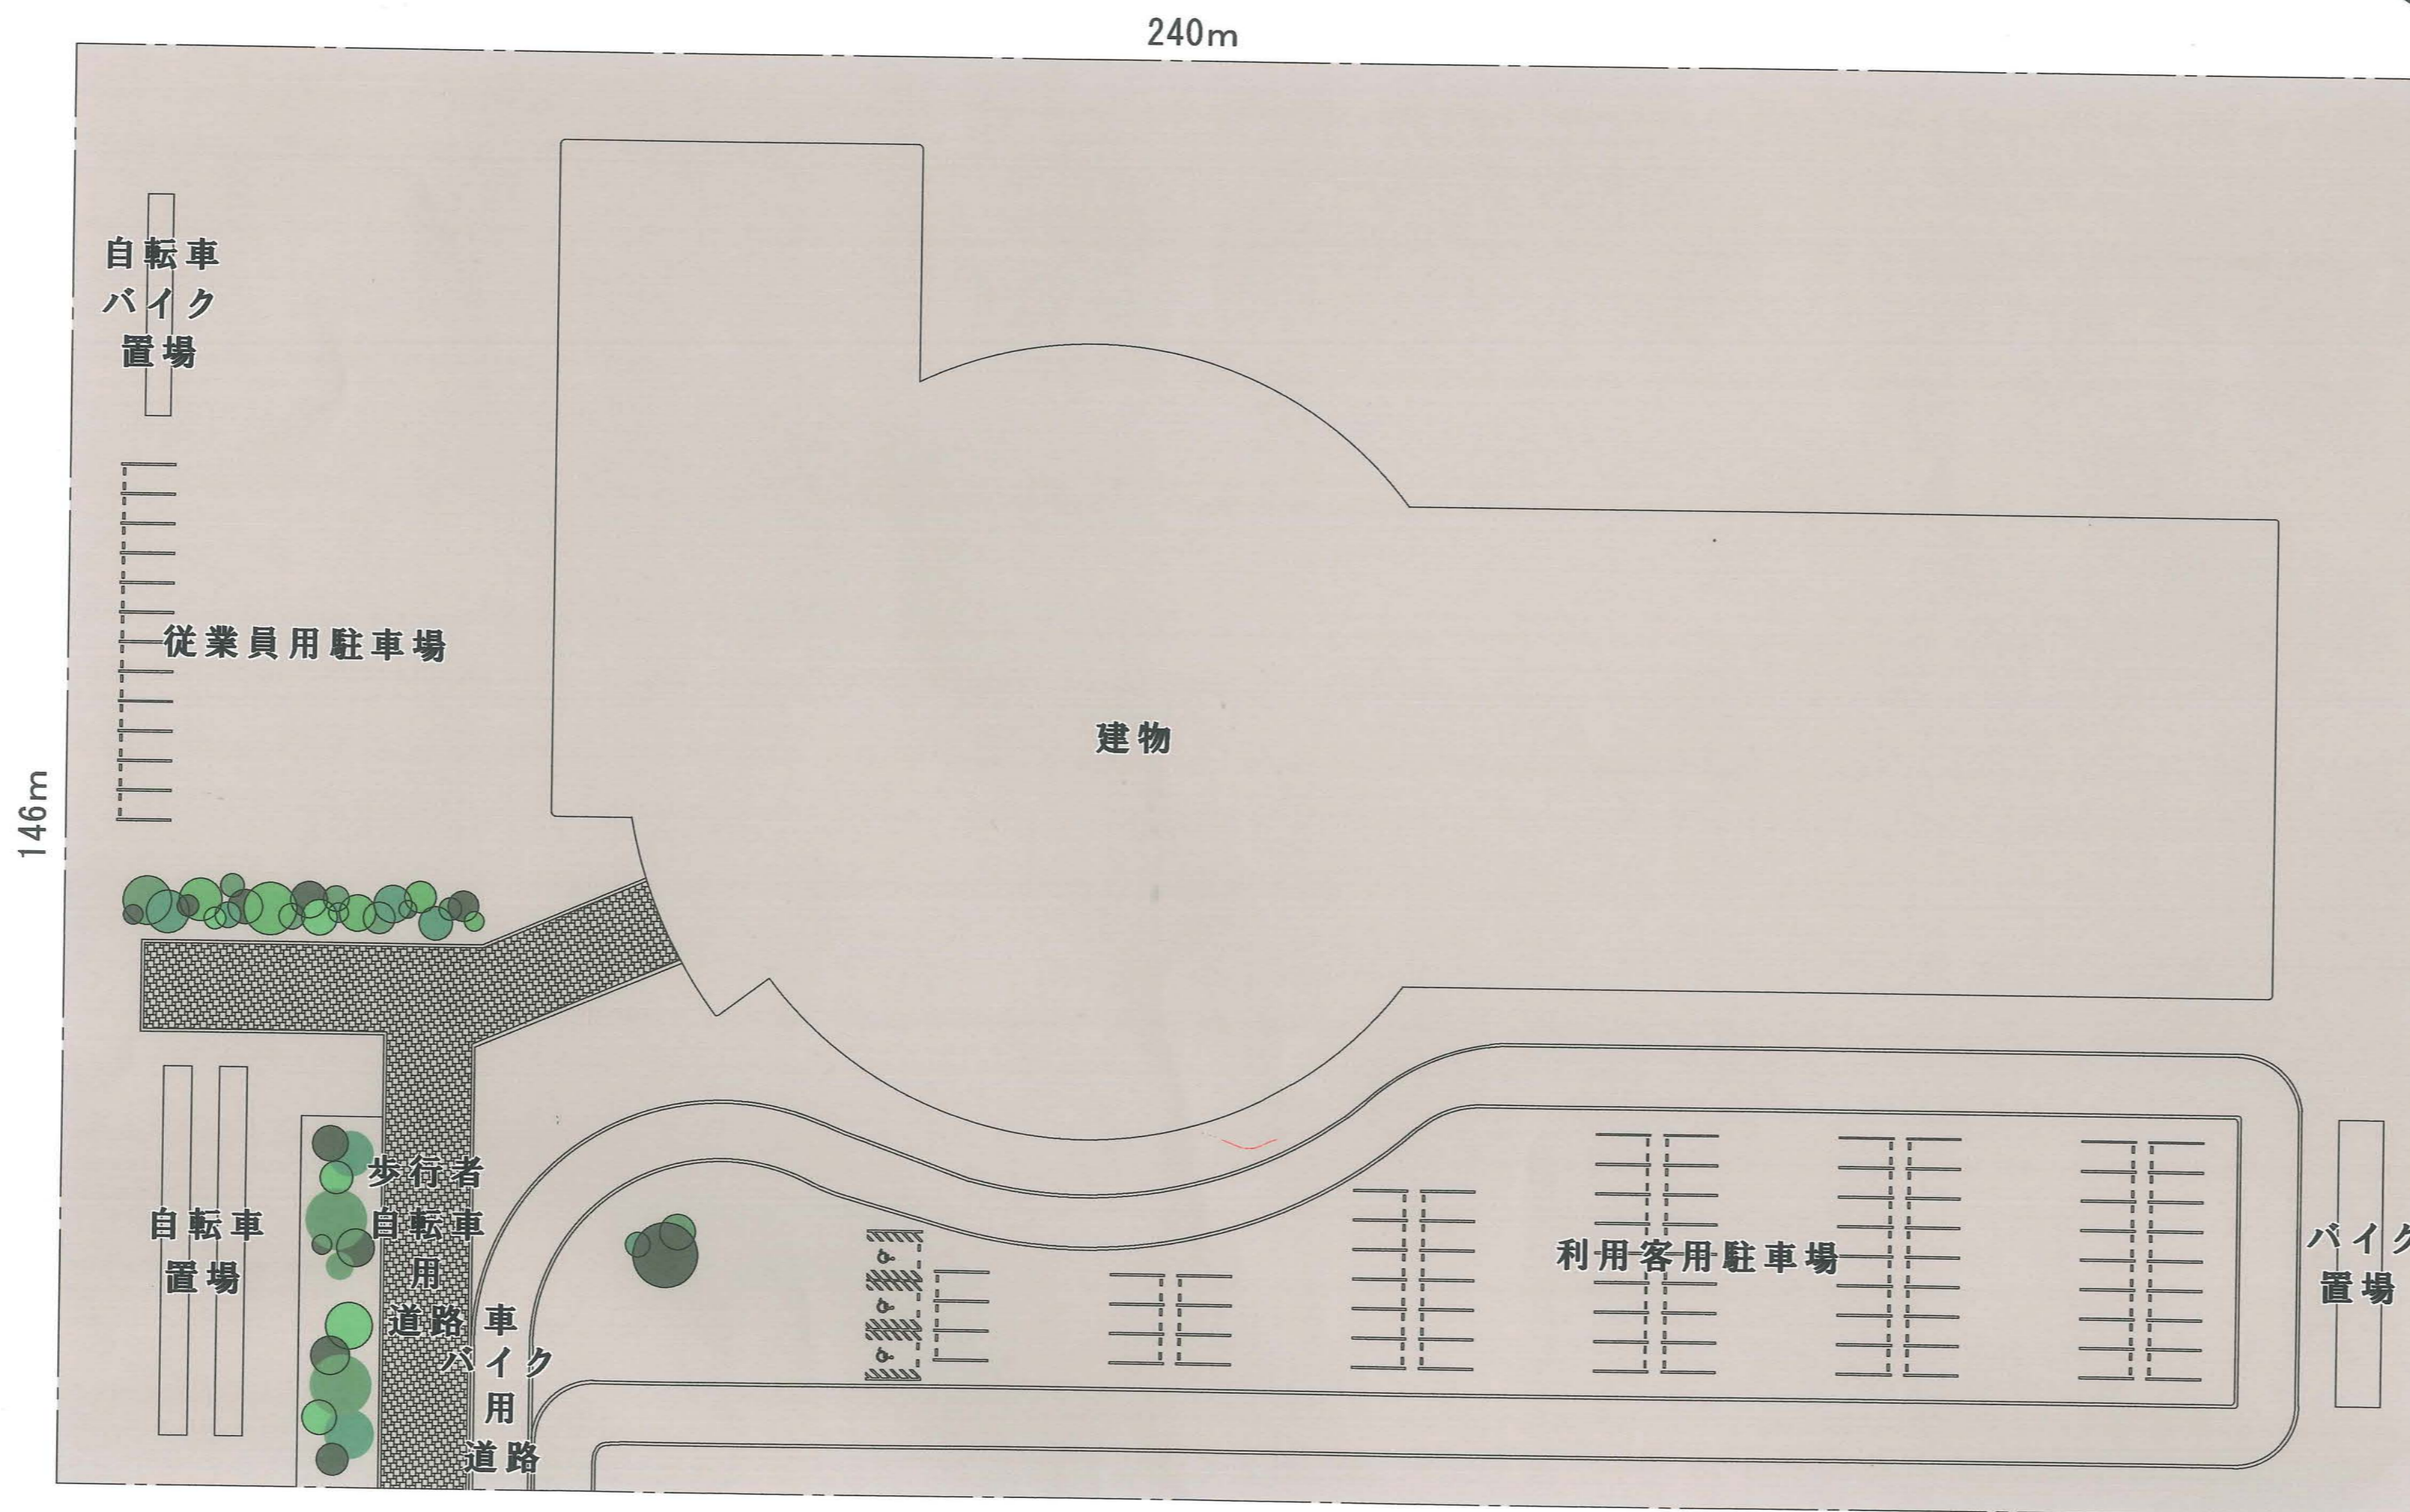

配置図 1/600


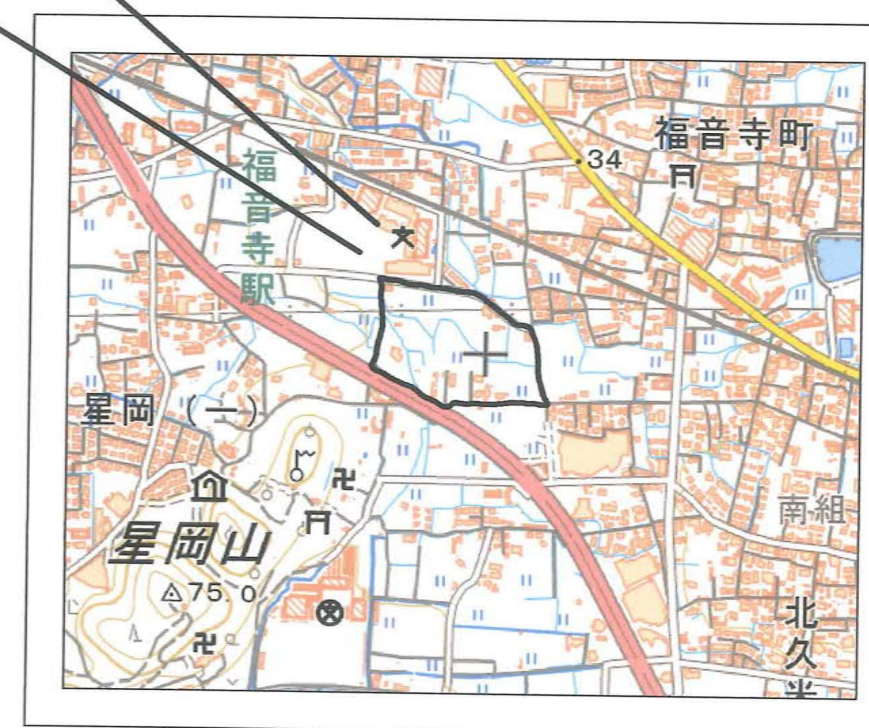


建設予定地

福音寺駅から徒歩3分
だから、近い




二階は読むスタイルを重視しました。西側図書館スペースは一般的な図書館のスタイルの空間に、東側図書館スペースは座って読めたり、カーペットに寝っ転がりながら読めたり、自分だけのお気に入りの場所を見つけて本を楽しめる空間です。外国資料や郷土資料を配置したり作品の展示スペースを設けたりと、地域に根付くかたちの図書館になっています。東側図書館スペースの床下には倉庫を設け災害への備えにしました。

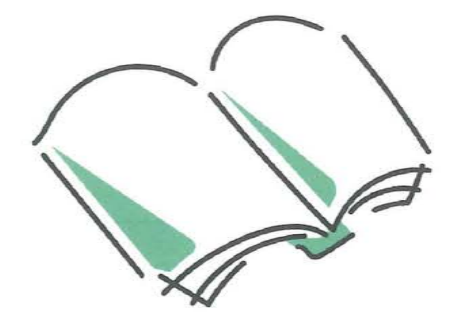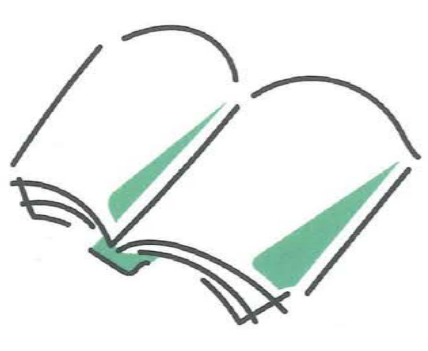

展示スペースでは様々な作品が
展示されるよ
作品を通じて出会えるものがあるかもしれない


いろんな場所で
本が読めるから
いいんだよね

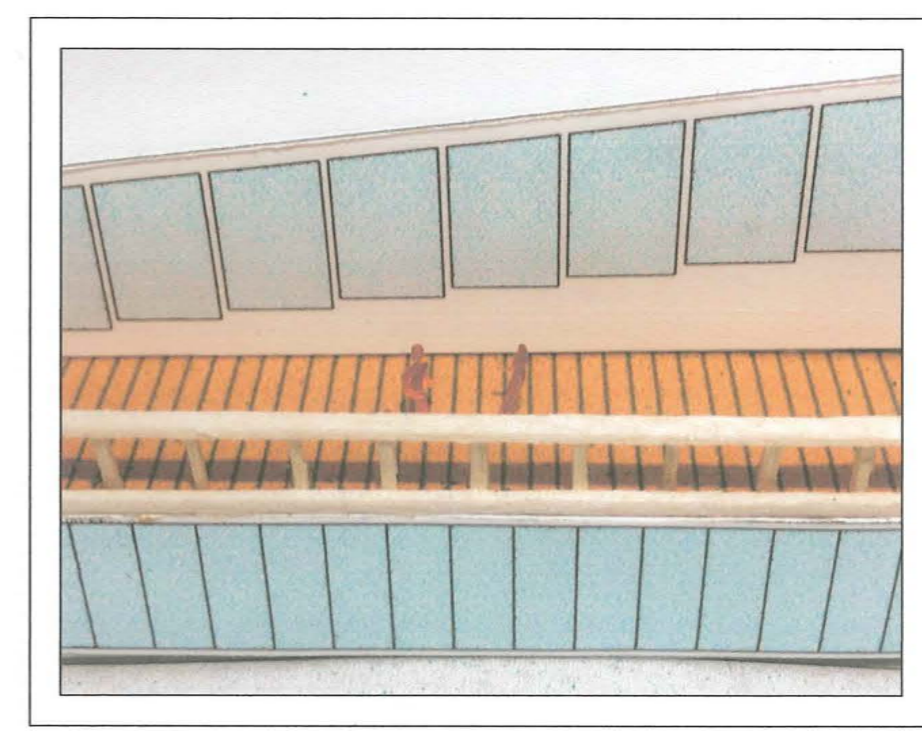

二階テラスで会話する
オレンジくん





階段状の本棚の前で
本を読むオレンジくん

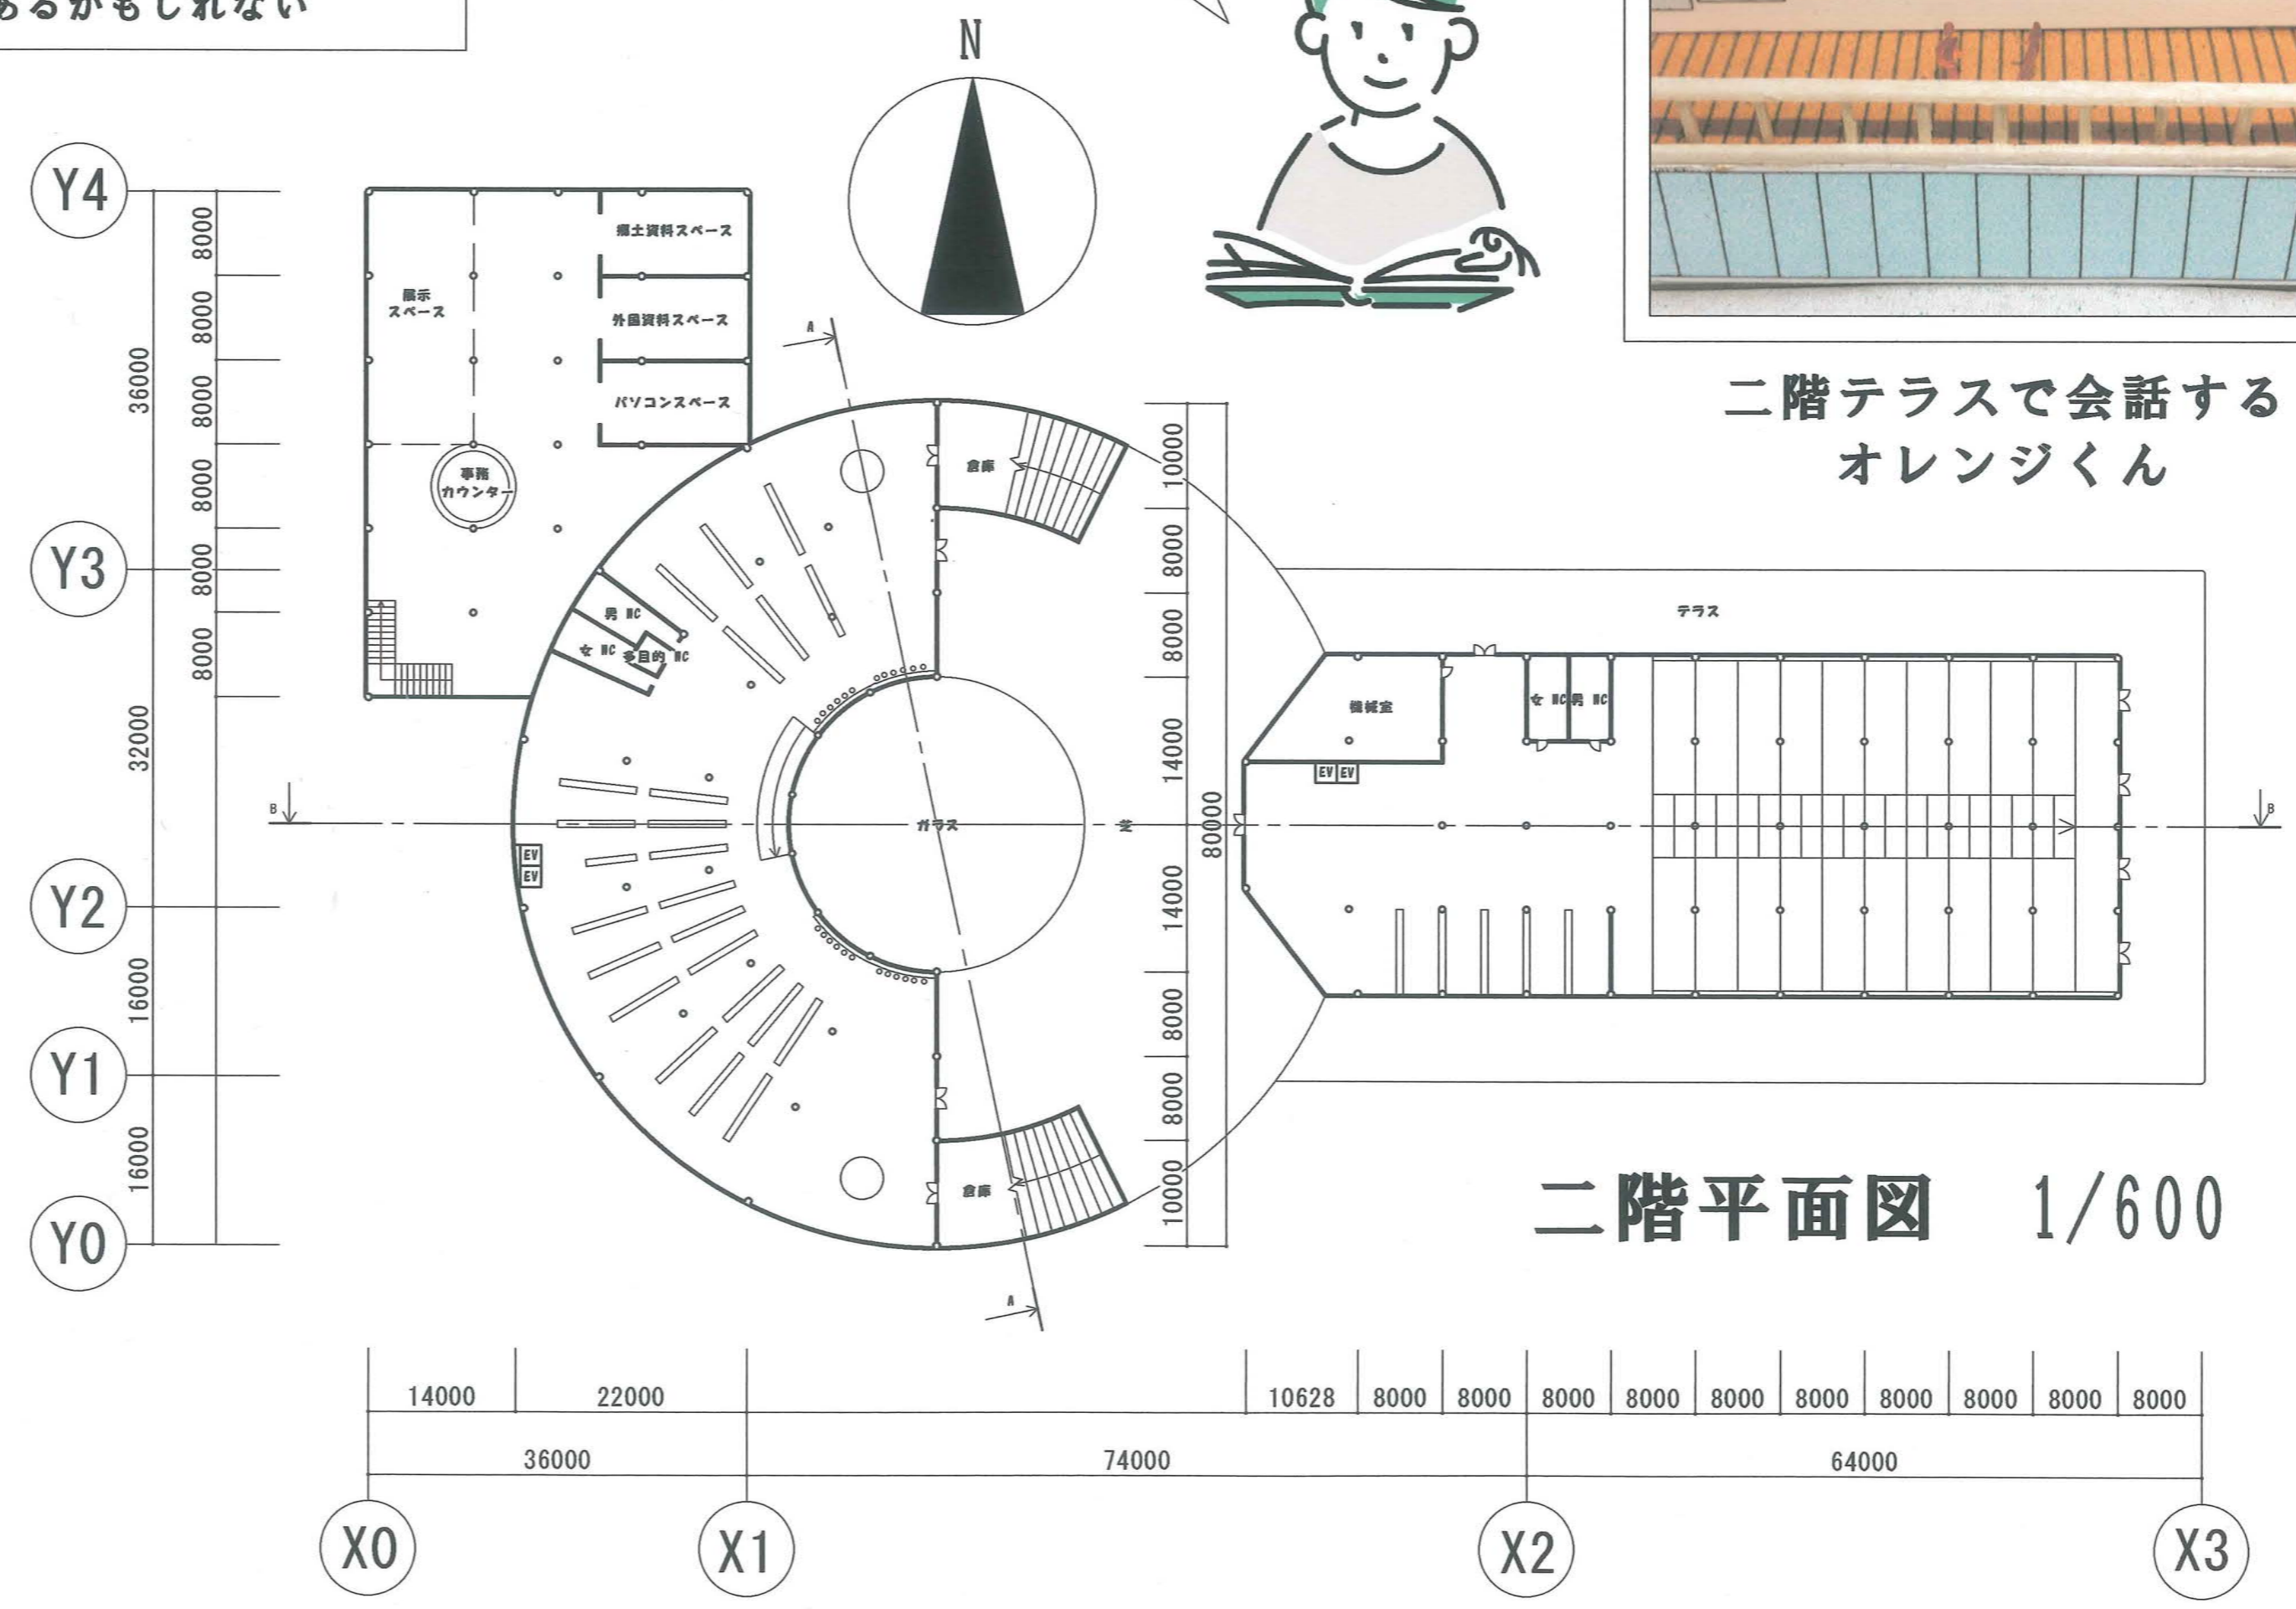

二階平面図 1/600




外へ出て三階へ上がると一面に芝生が広がっています。天気の良いときは日向ぼっこしたり、本を読んだりのんびりと過ごすことができます。地下には大きい閉架書庫を設けました。

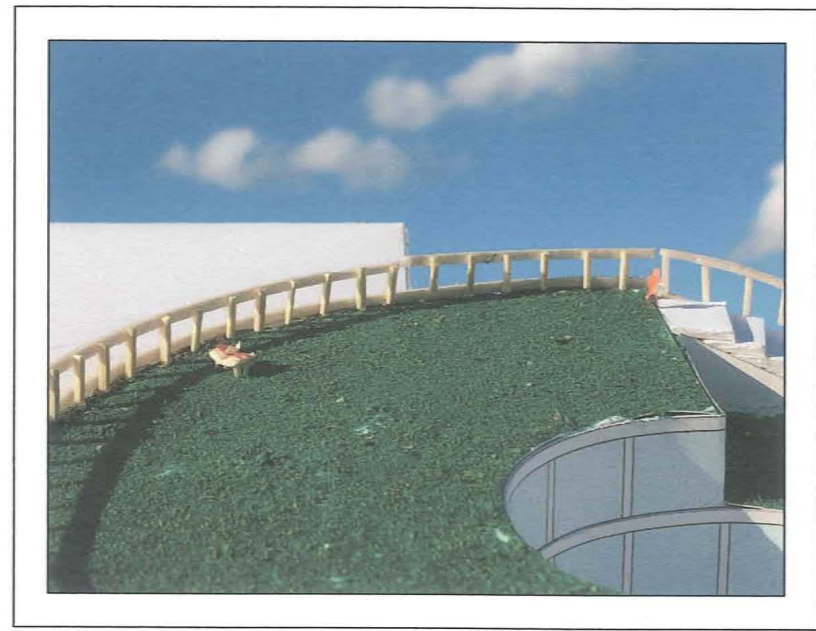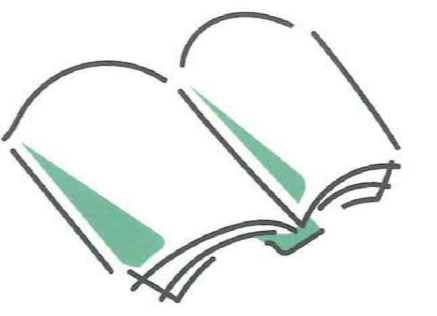


二階屋上

芝生の上で昼寝
するのもいいかもzzz...


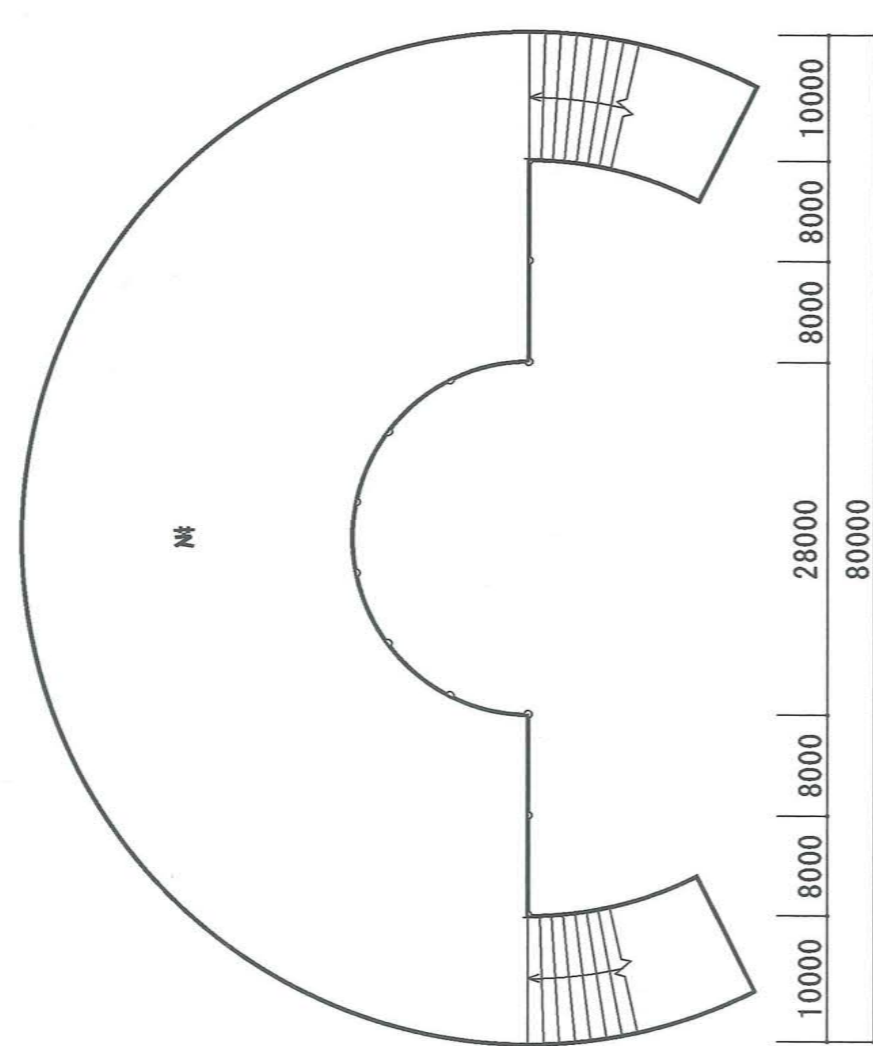


二階屋上平面図 1/600

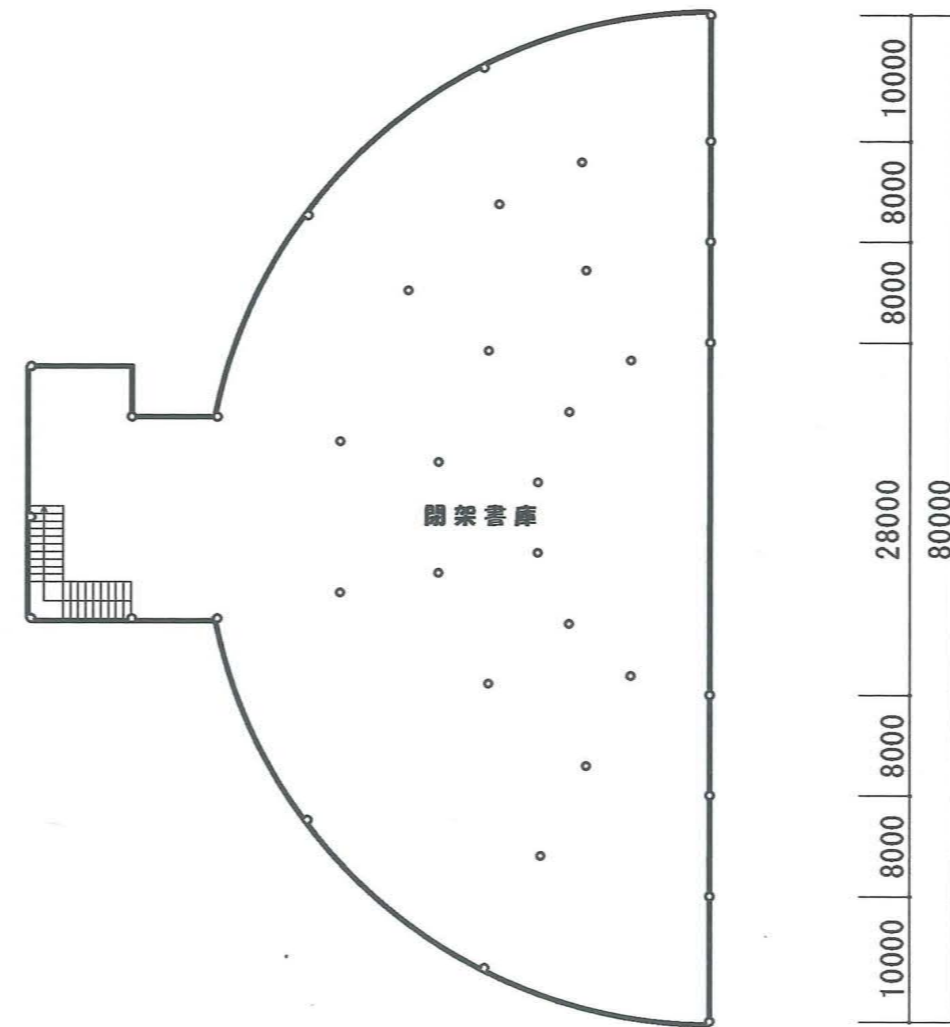


地下一階平面図 1/600


地下にでかい
閉架書庫を
造りました

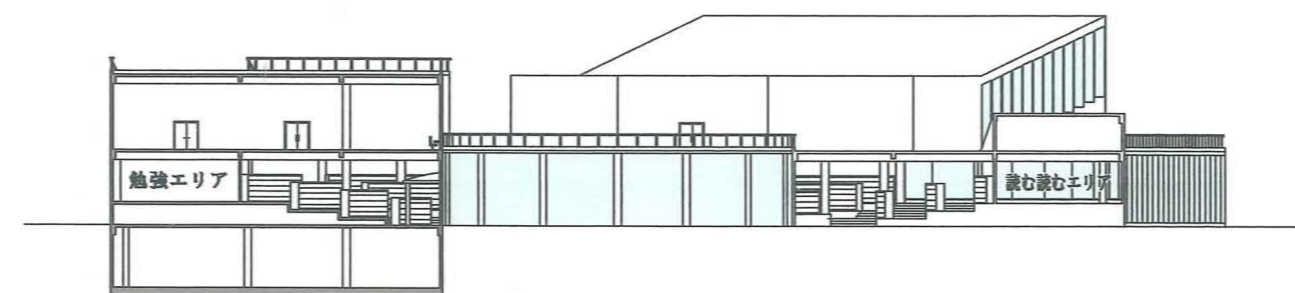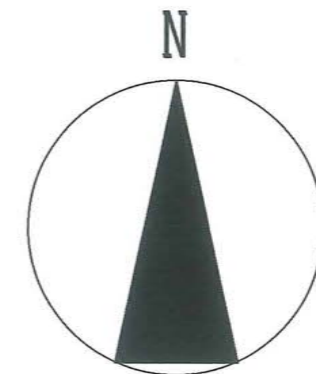


A - A断面図 1/600

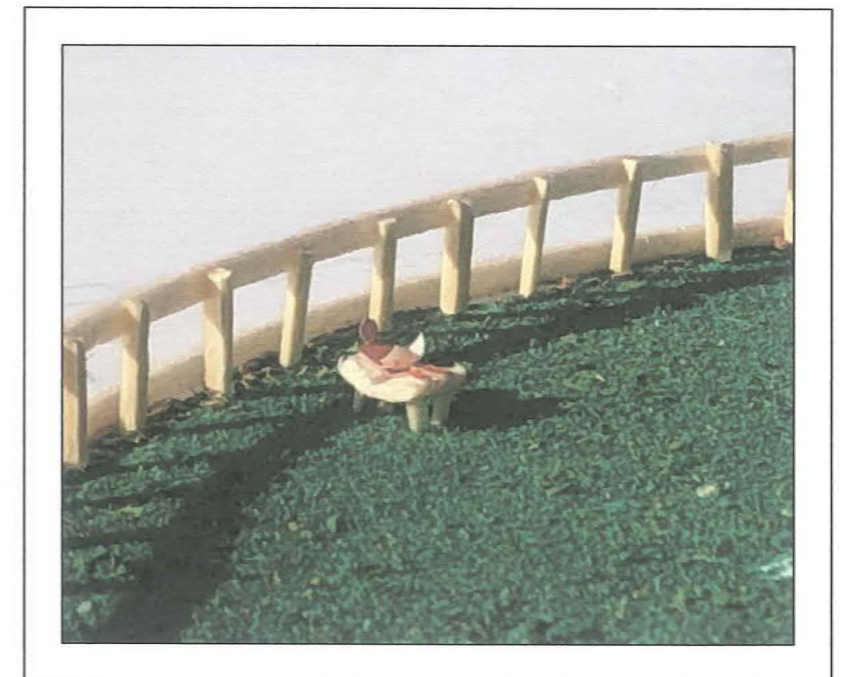


リクライニングで本を読む
オレンジくん

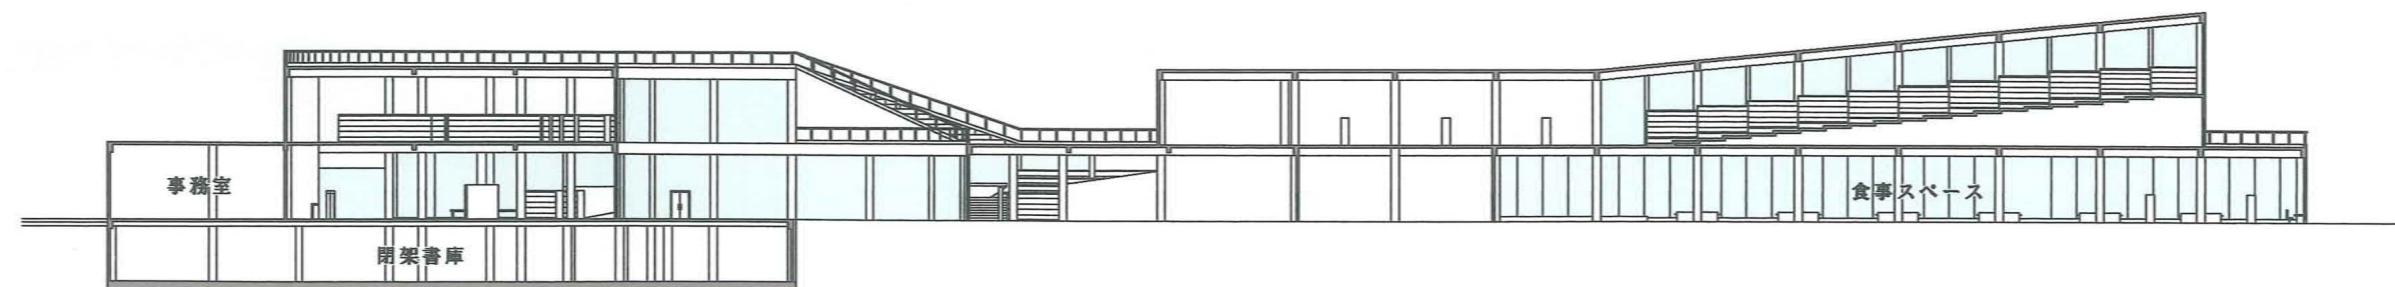


B - B断面図 1/600

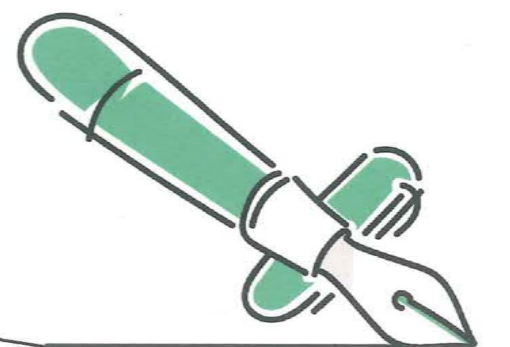


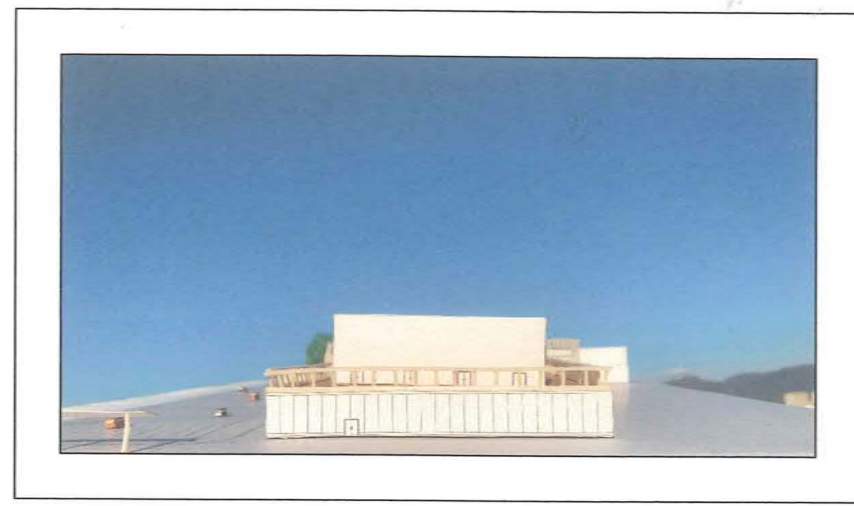


東側

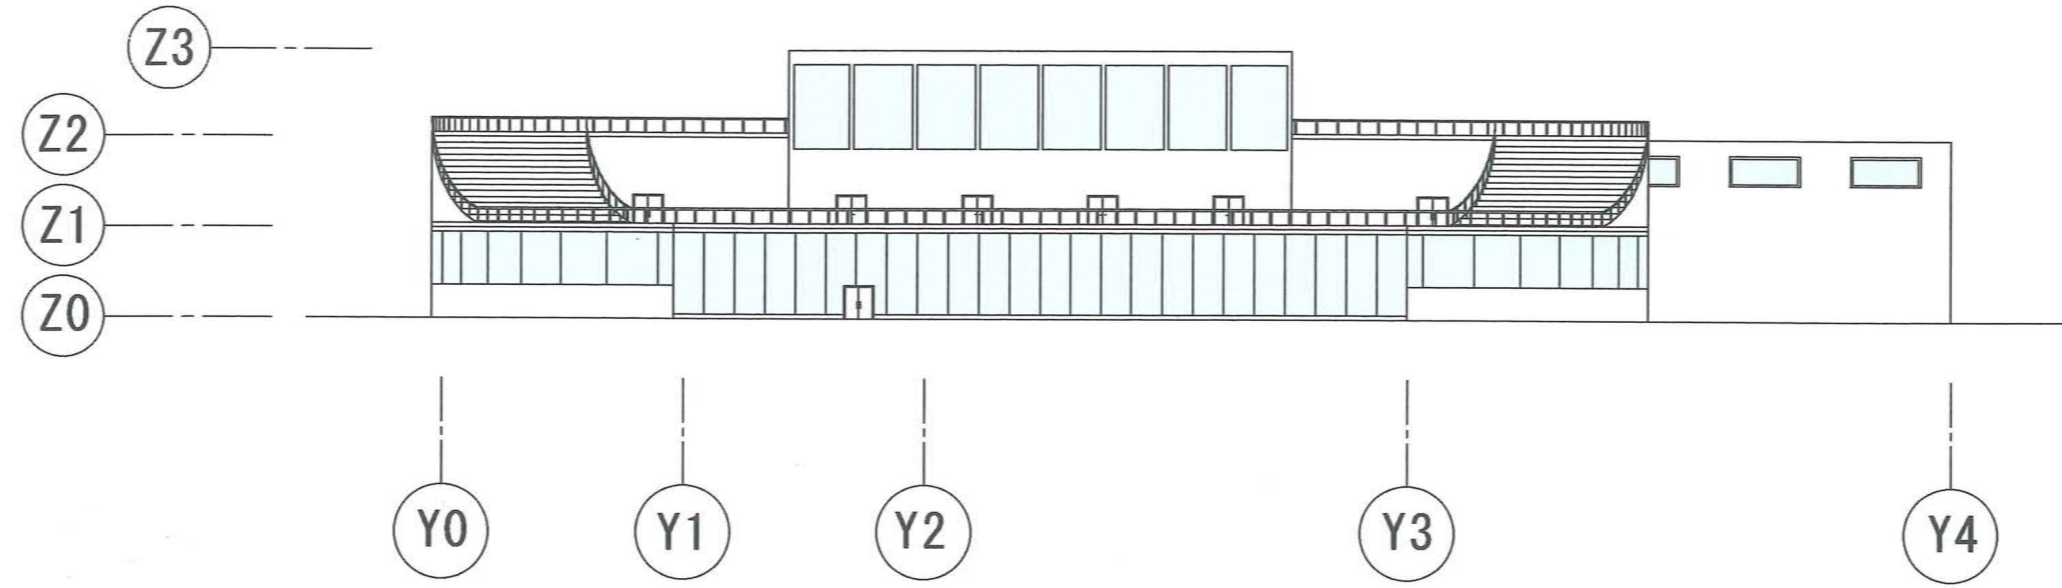

東立面图 1/500

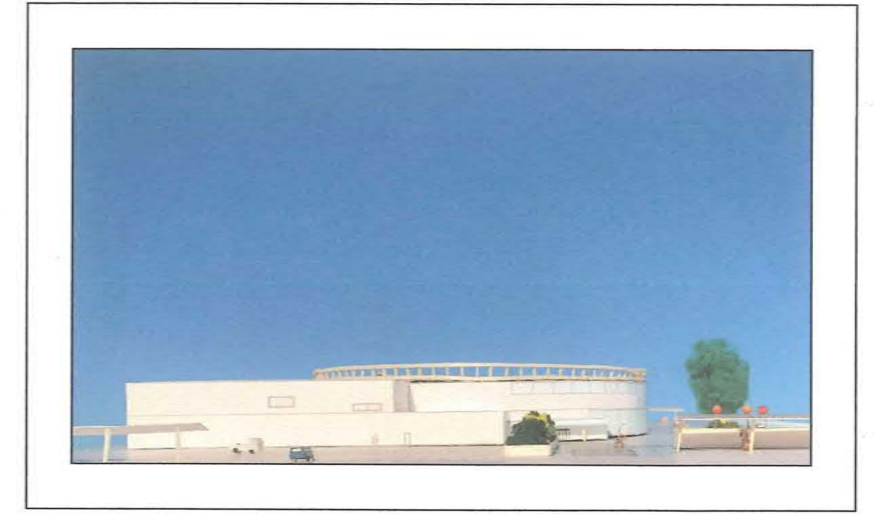


西側

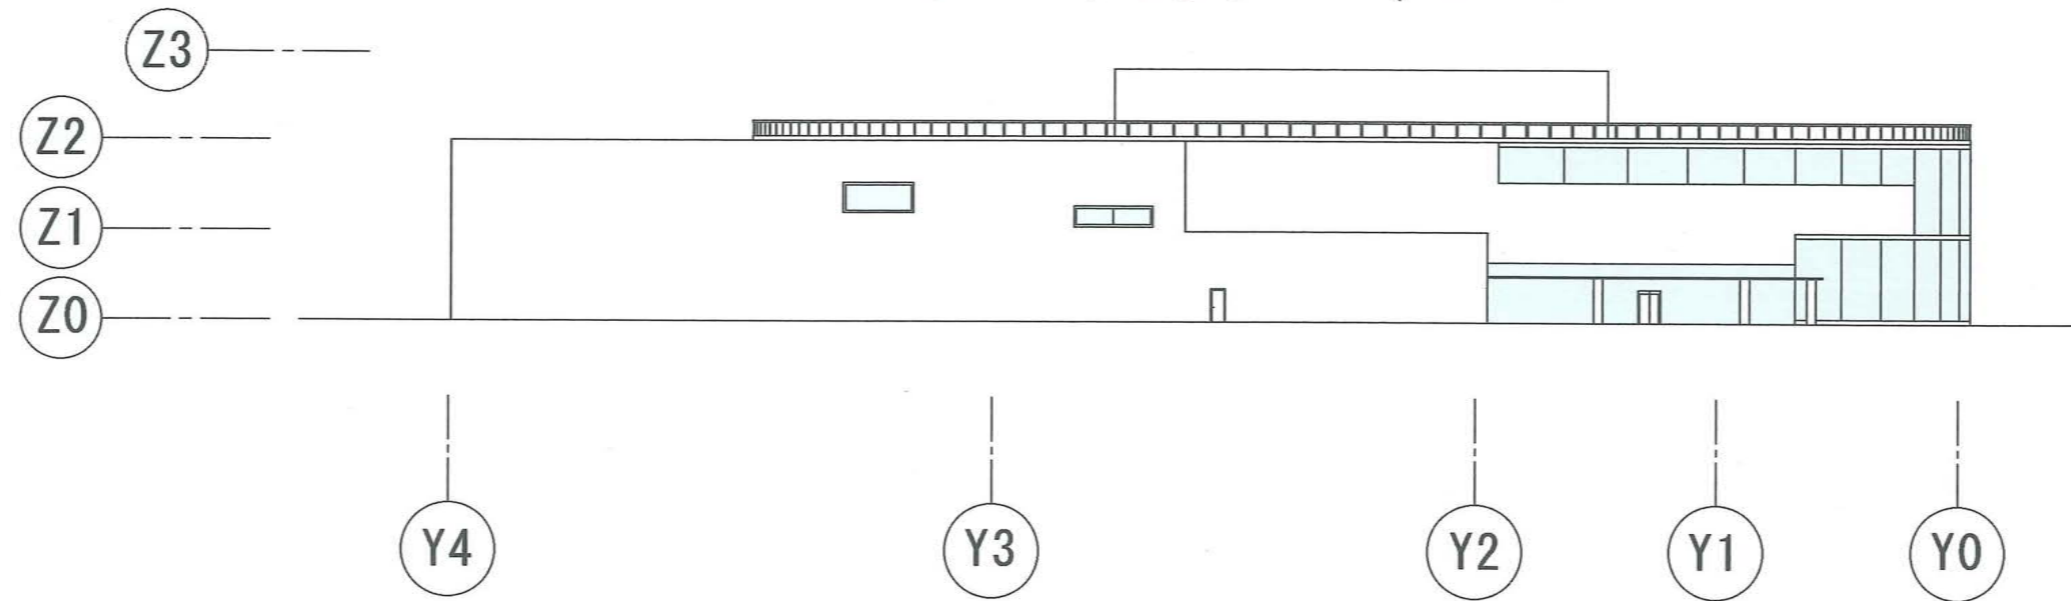


西立面图 1/500




南側

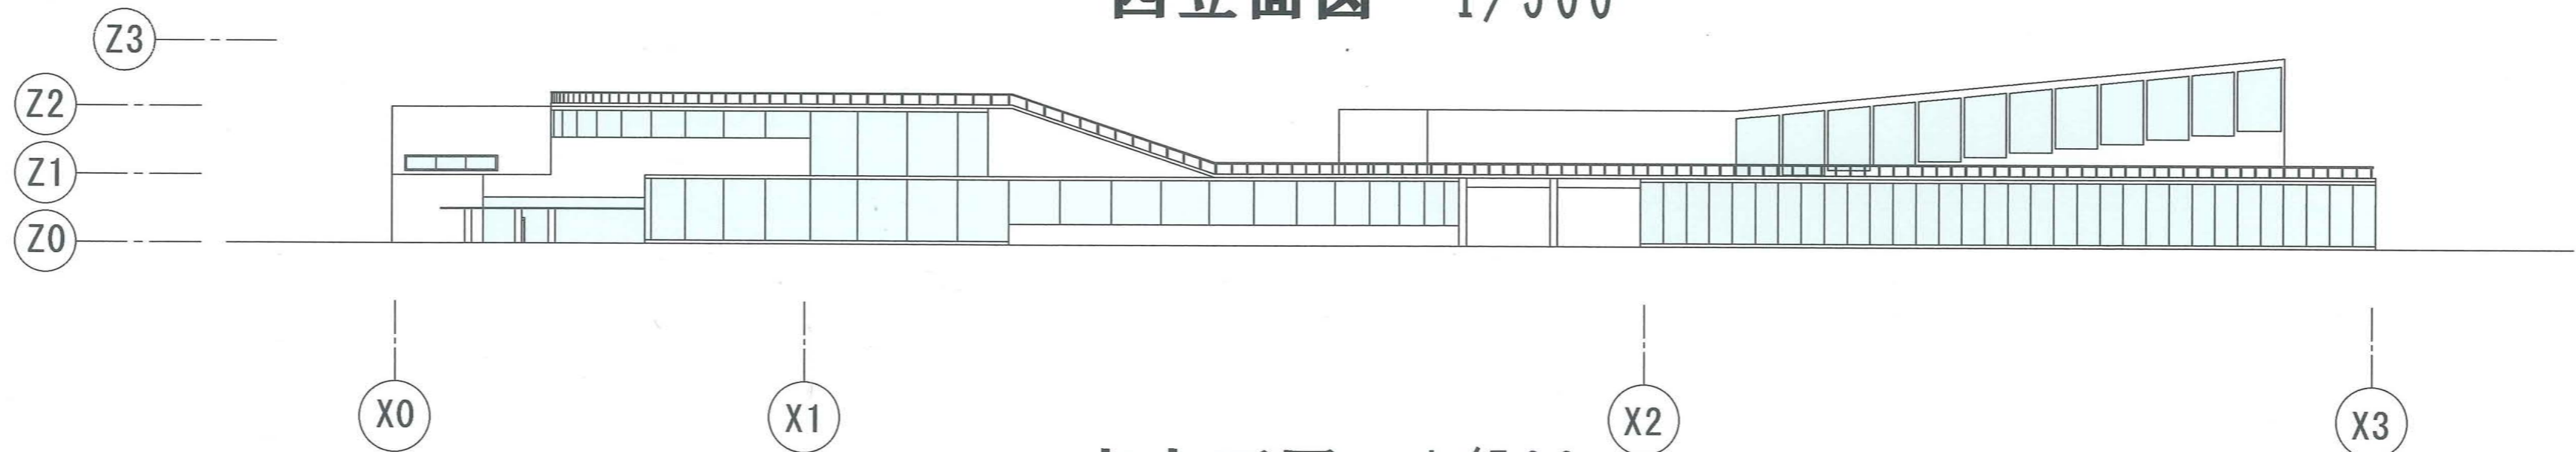

南立面图 1/500

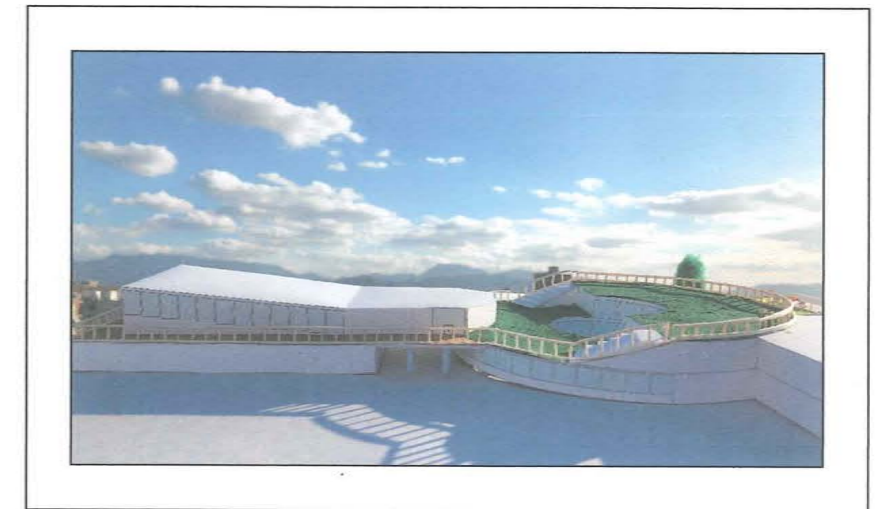

北側

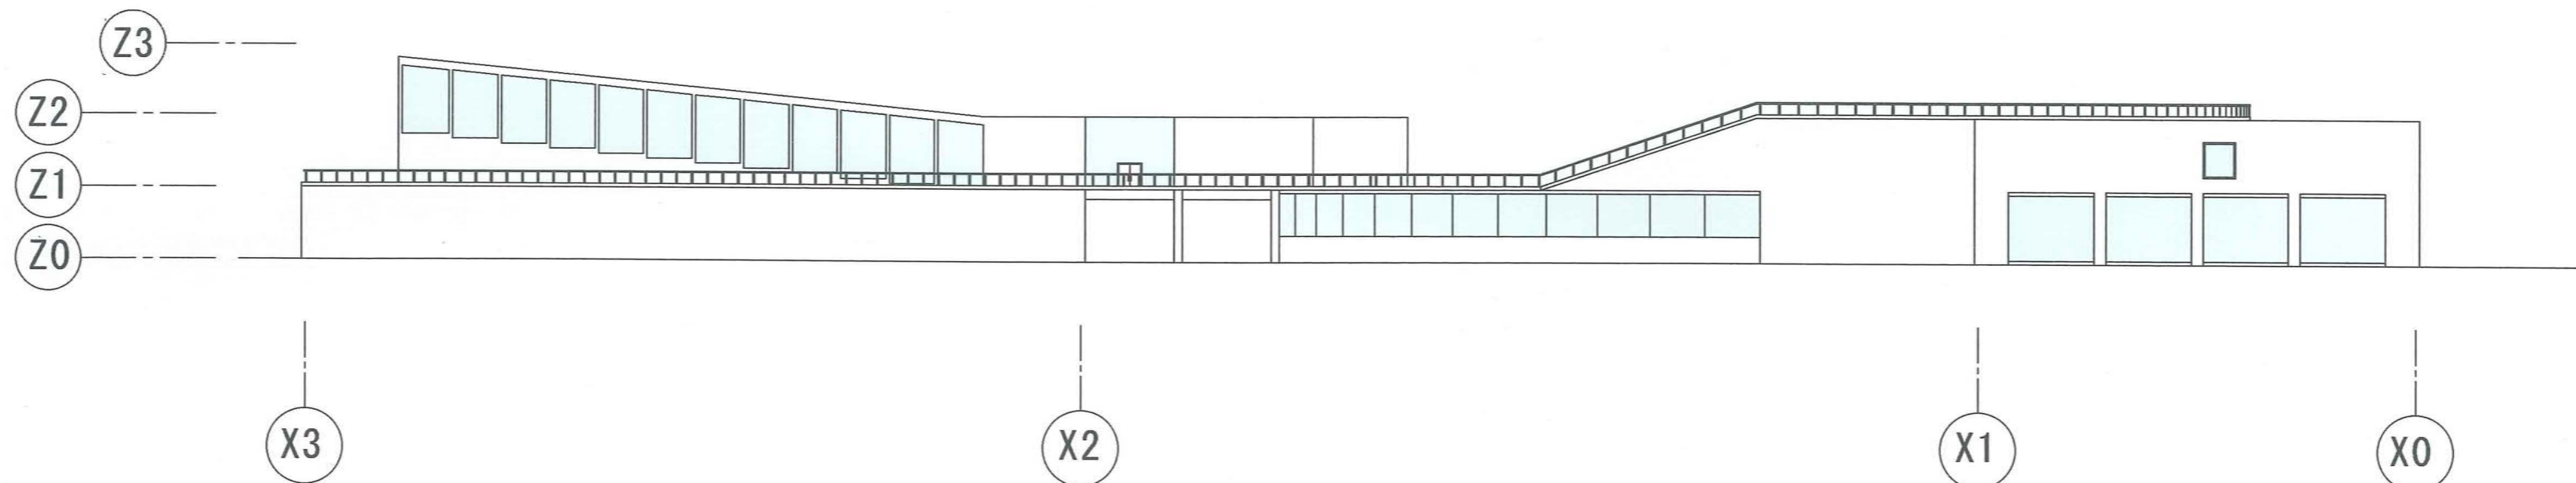

北立面图 1/500