

棚田再生プロジェクト

—— 自然と共生 ——

ここは伊予市双海町にある本谷の棚田。

落ちていく夕日、下灘の広大な海と何重にも層をなす棚田、
その境界線を走るJR愛ある伊予灘線。

とても良い景観にもかかわらず、高齢化により半分ほど休耕田となってしまった。
棚田は人の手を加えて作り上げたものであるため若い世代からの働き手が必要だ。

そこで「自然と共生」をコンセプトに掲げ

「棚田再生プロジェクト」を開始した。

これは現代建築を通して、まだ本谷の棚田の魅力を知らない人にも
興味を持ってもらい再生していくという新しい事業だ。

棚田再生プロジェクトの核となる建築物は3棟。

1. TRAILER KITCHEN

～棚田を見渡せるレストラン～

イベントや食事で楽しめる、移動可能のトレーラーハウスレストラン。

2. LAND SCAPE HOTEL

～下灘の自然を一望～

景色をよりよく見せる工夫、下灘の自然になじむホテルに。


3. S A v e U n k n o w n N A t u r e

～まだ知られていない自然を守り、整るサウナ～


落ち着く雰囲気と空間。石垣を利用して棚田と調和する外観に。

日本の美しい風景、文化の1つである棚田。

これらの3棟が棚田に新たな価値を見出し、未来に継承していく。

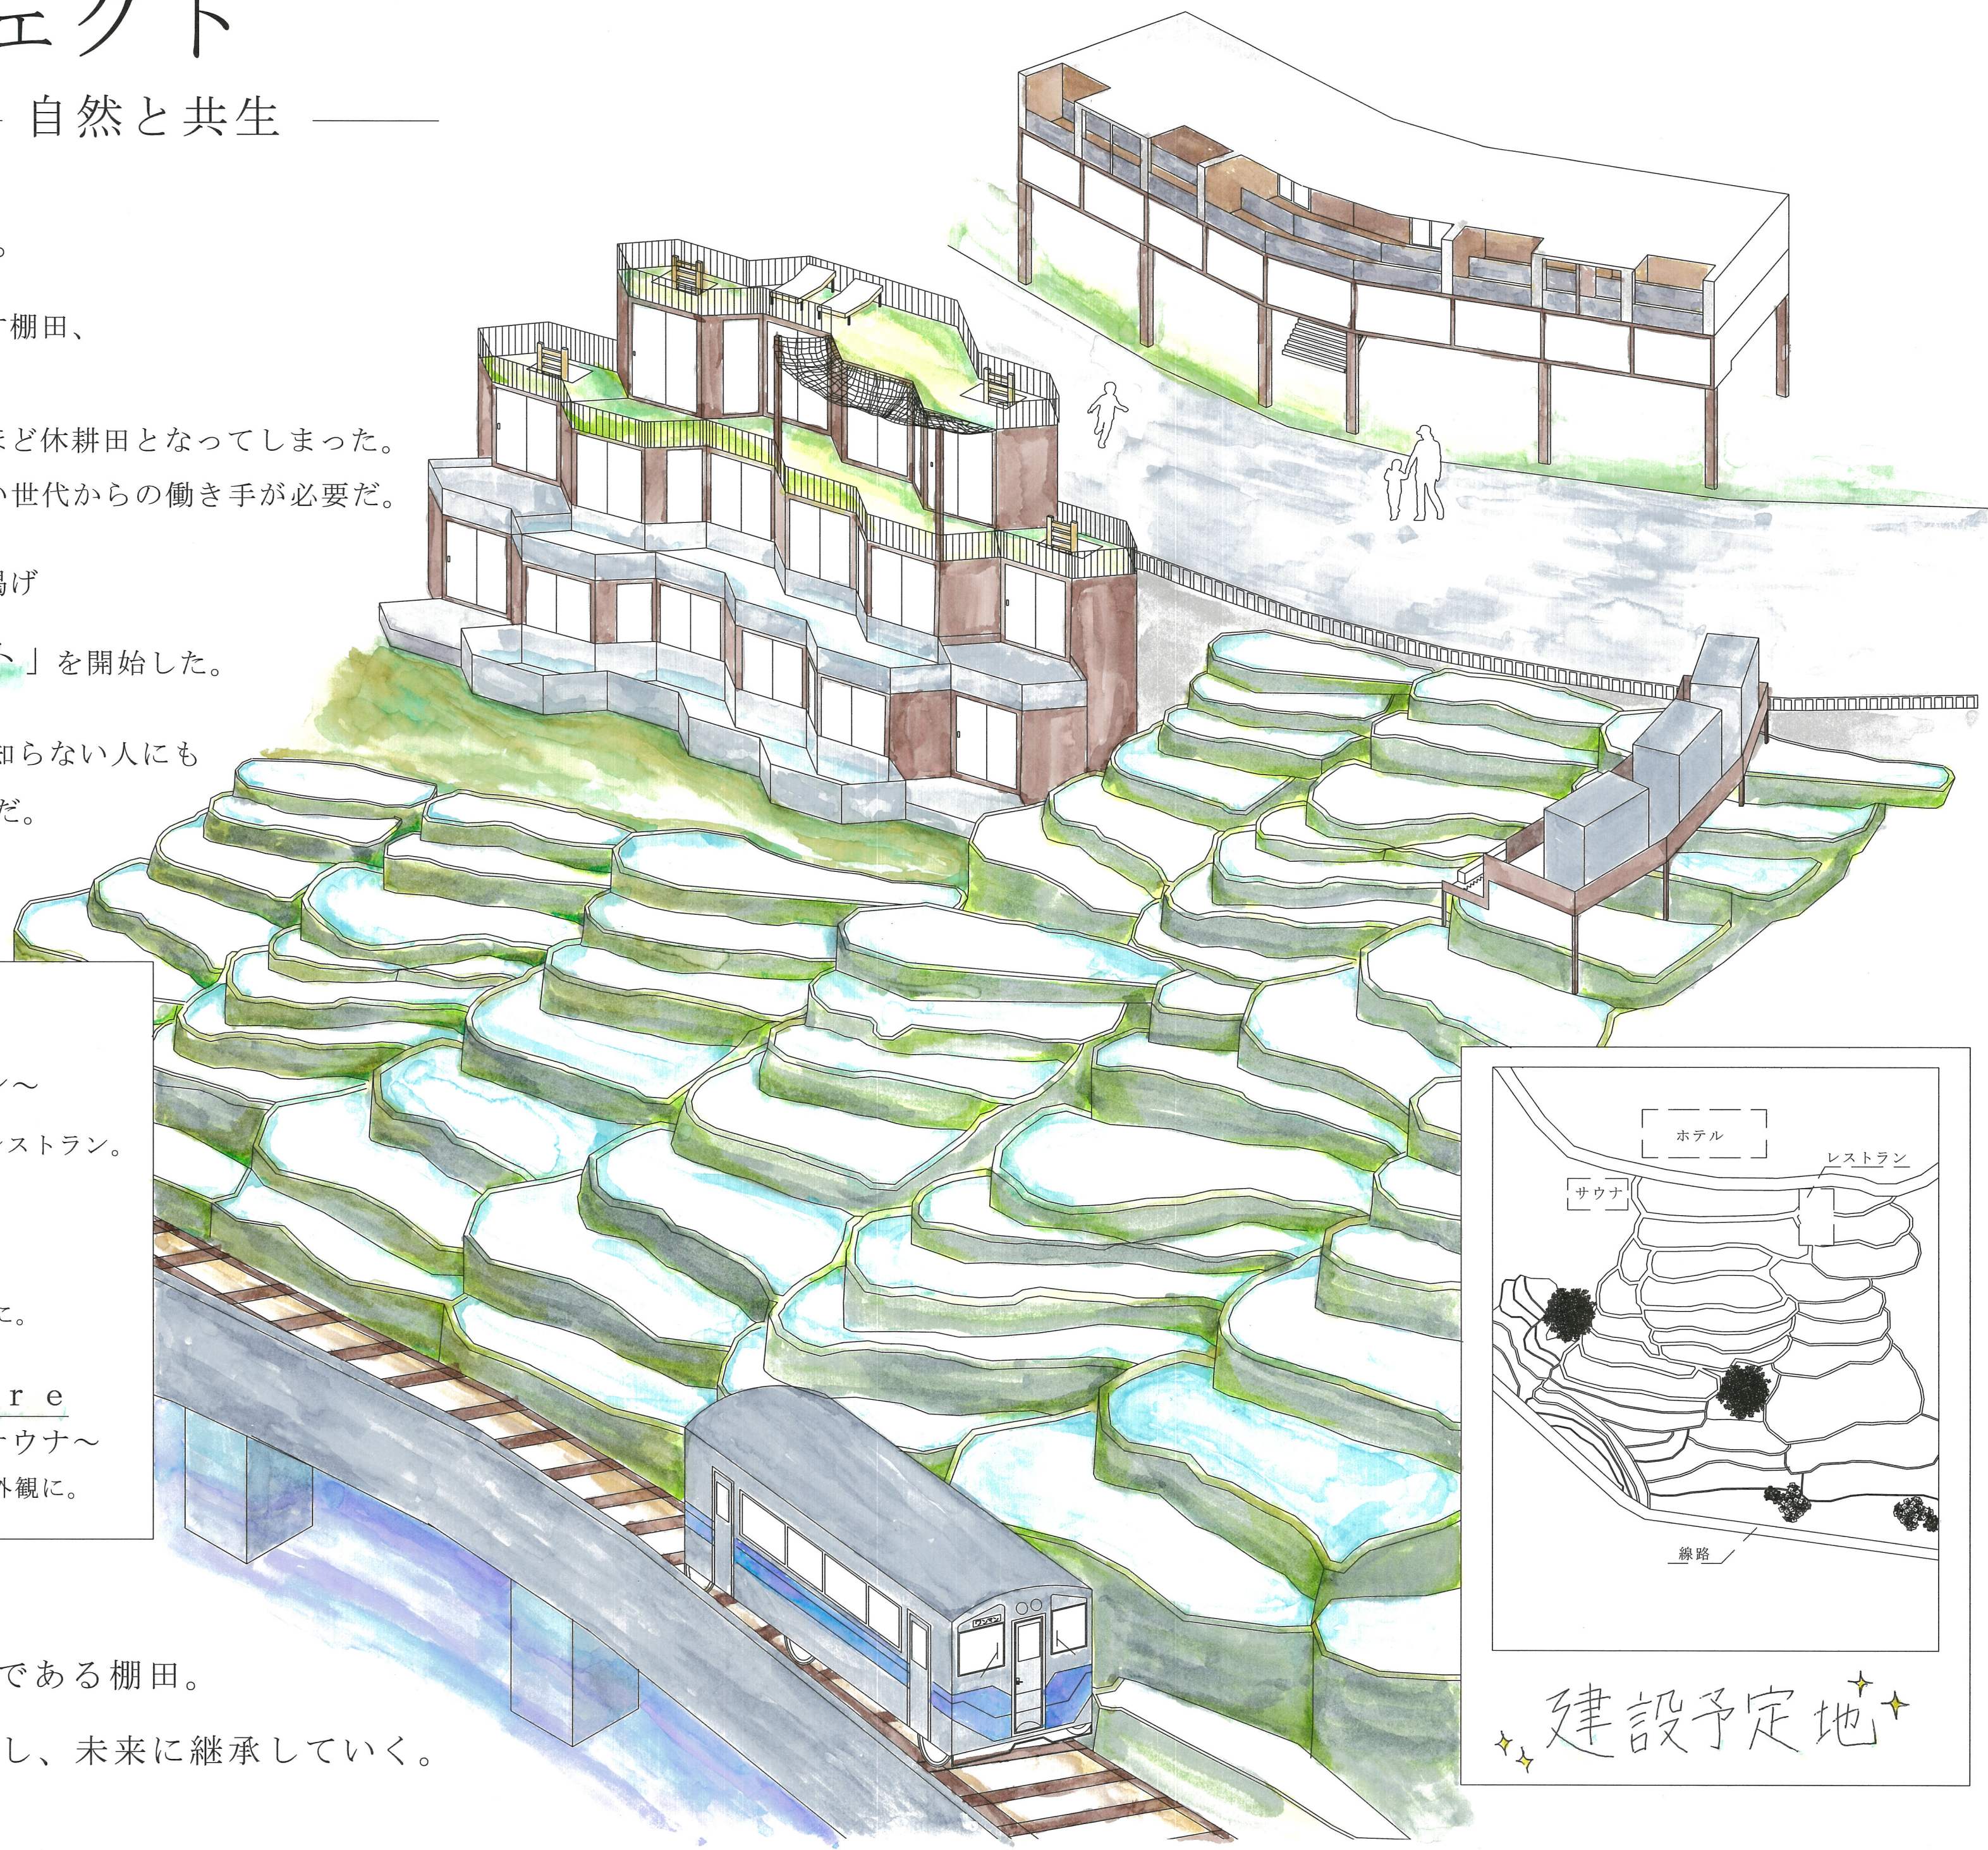

建設予定地

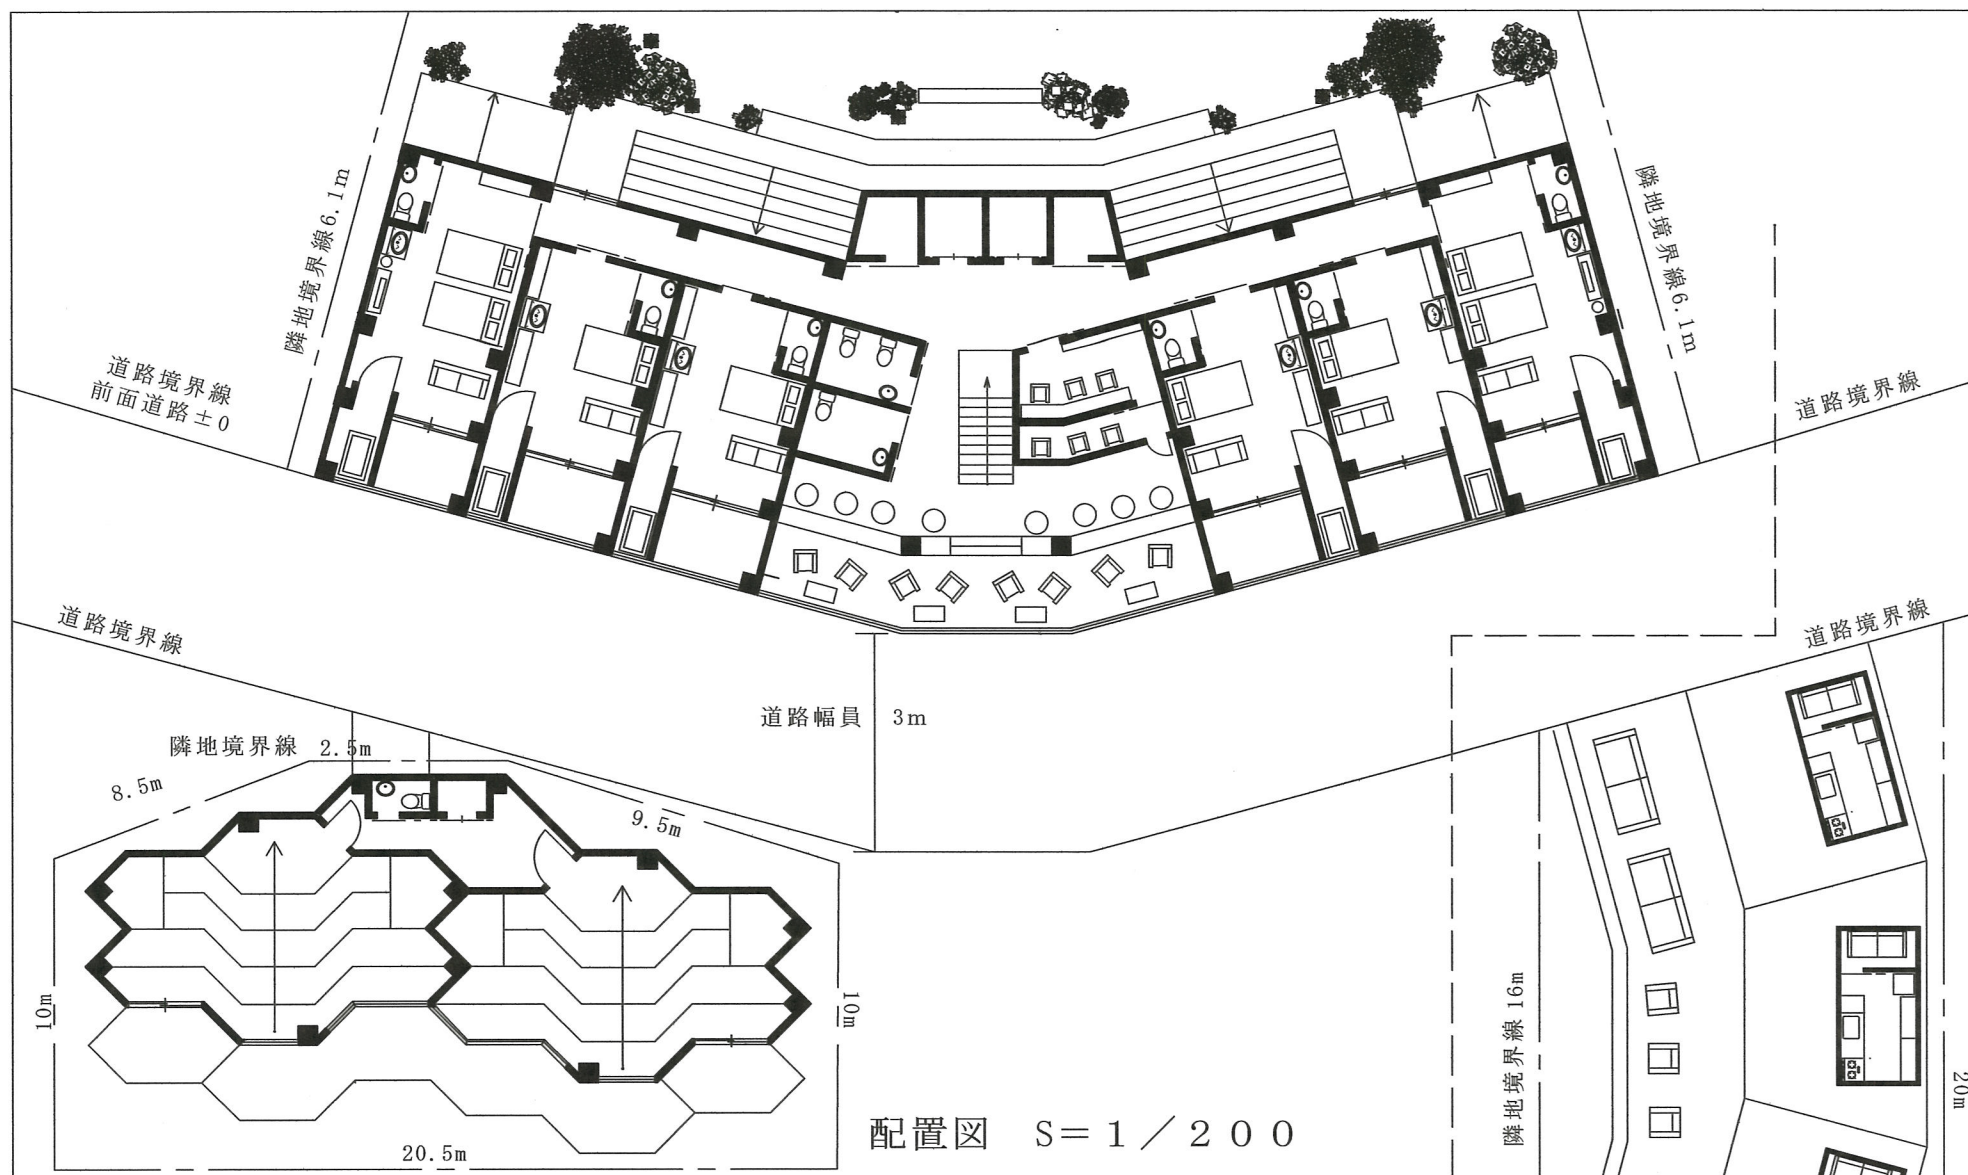

Q & A


Q. 駐車場はどこにあるの？

A. ホテルの南側、地下に設置しています。


Q. どうして地下に設置しているの？

A. 建物と同じ高さに置くと

車が視界、景観の邪魔をしてしまうので
見えないうに地下に埋め込みました。

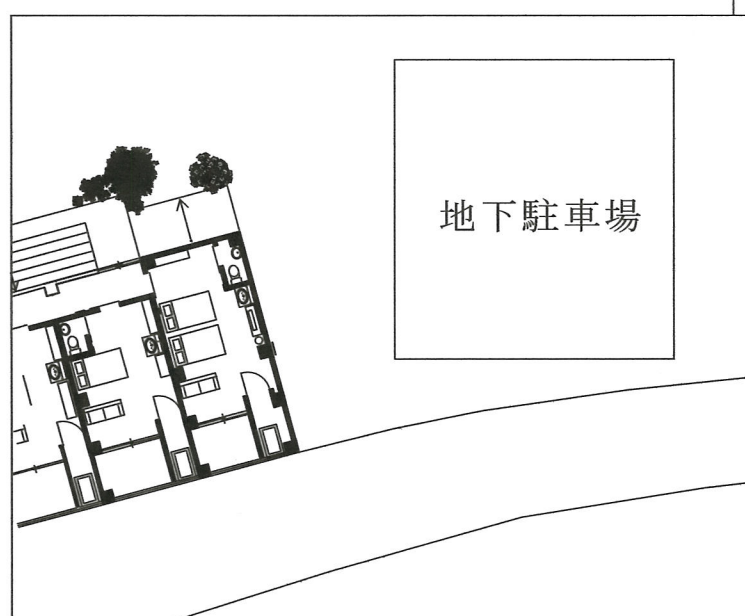

地下駐車場の場所

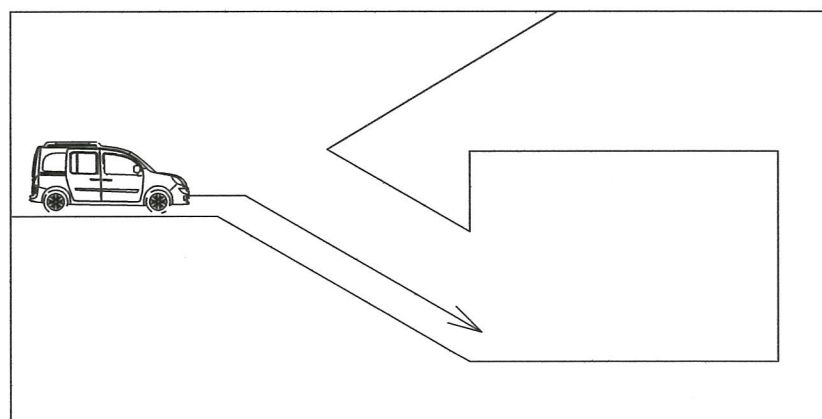

駐車場を横から見た図

棚田の魅力

- ・食糧生産
- ・多様な動物の生息空間
- ・雨水の保水、ダムのような働きによる洪水防止
- ・美しい景観
- ・地域の風土や文化の継承
- ・社会教育の場の提供

TRAILER KITCHEN は週に1度

昼から夕方にかけて活動を通して棚田の魅力を伝える「棚田教室」

夜には「ライトアップ」のどちらかが行われる

建物と棚田の周りに小中学生が作ったろうそくを設置

棚田教室ではどんな活動を？

小学生 ろうそくづくり 稲刈り

中学生 ろうそくづくり 石垣積み

・石垣積み

数日間の作業で100年使える石垣を作ることができる




TRAILER KITCHEN

—— 棚田を見渡せるレストラン ——

道路側（東側）からはいる

トレーラーハウス

- ・普段はキッチンカーとして料理を提供
- ・下に車輪がついていて移動が可能
- ・災害時の避難場所にも利用可能
- ・イベントなどの時は（ろうそく祭りなど）
他のキッチンカーなどと入れ替える

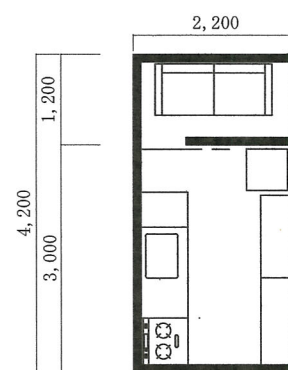

トレーラーハウス平面図 S=1/100

ソーラーパネル

- ・太陽光発電でためた電力は料理やライトに使用
- ・再生可能エネルギーを利用し、より未来に残る建物に

イートインスペース

- ・上のキッチンカーから買ってきた料理を食べられる場所
- ・横（南側から）から棚田を見渡せる



塀を石垣にし、棚田となじませる




平面図 S=1/100

LANDSCAPE HOTEL


下灘の自然を一望

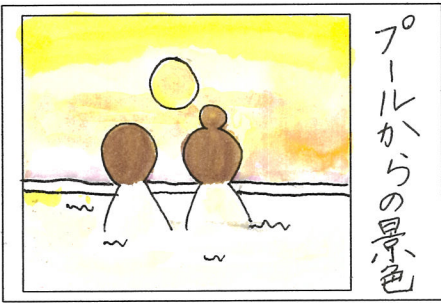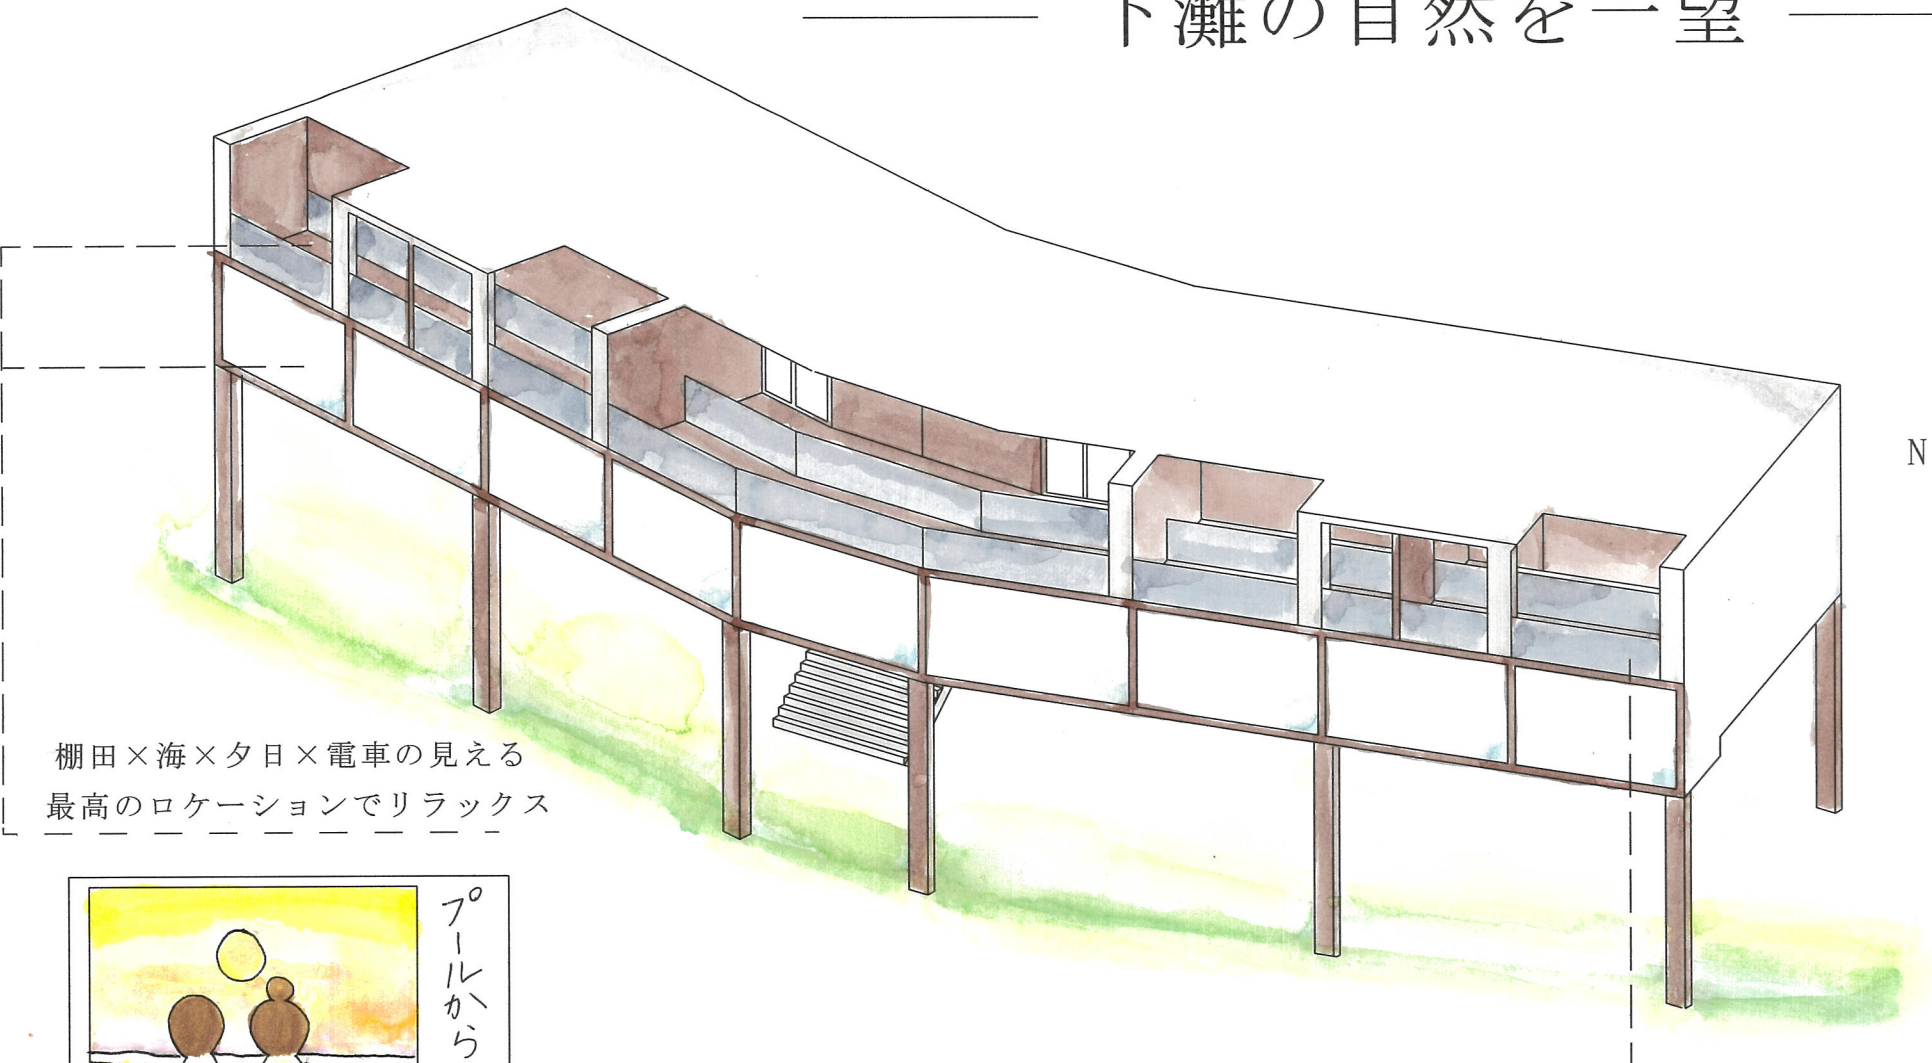


塀に石垣を使うことで棚田を連想させる

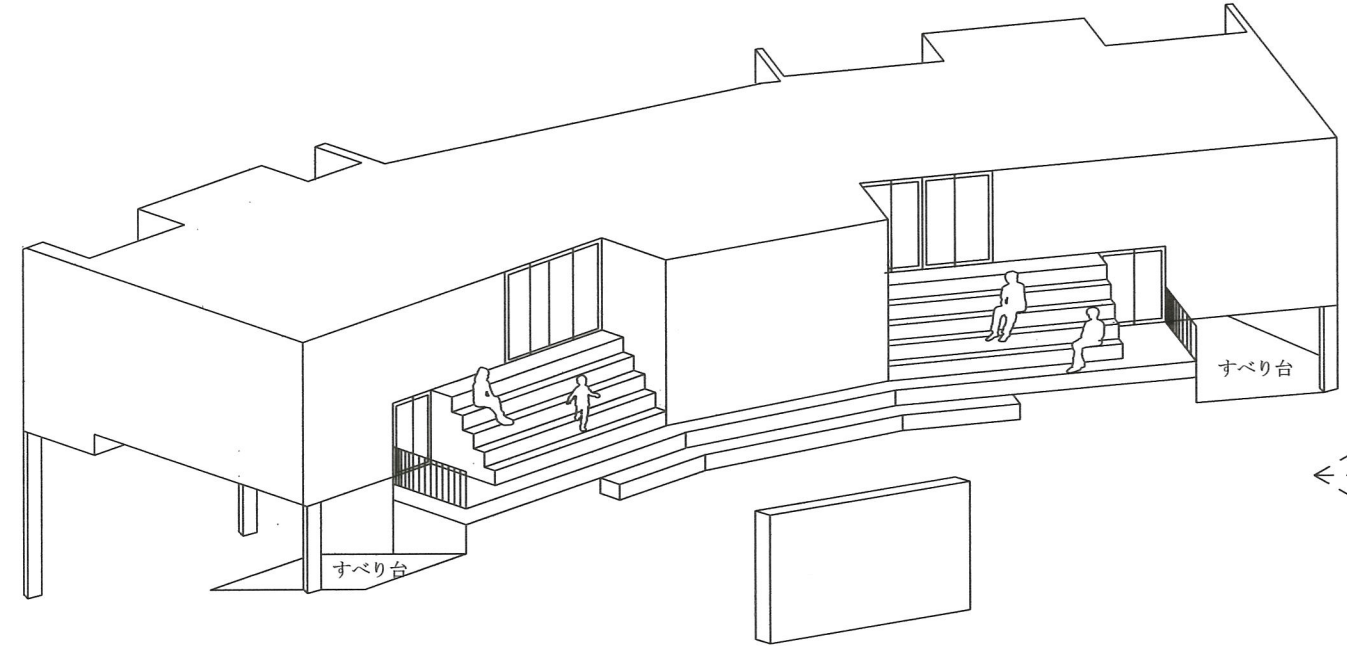


東側（建物の裏側）
・階段は非常階段にも
スクリーンを見るためにもできる
・すべり台は遊具や非常用に

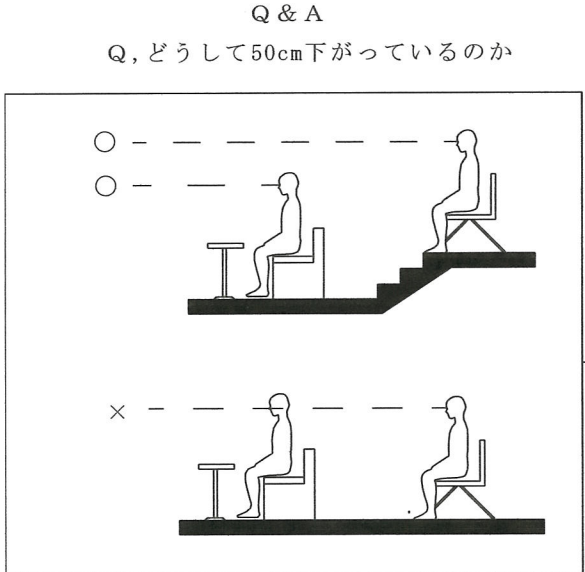


A, 後ろ側の人の眺望を妨げないようにするため

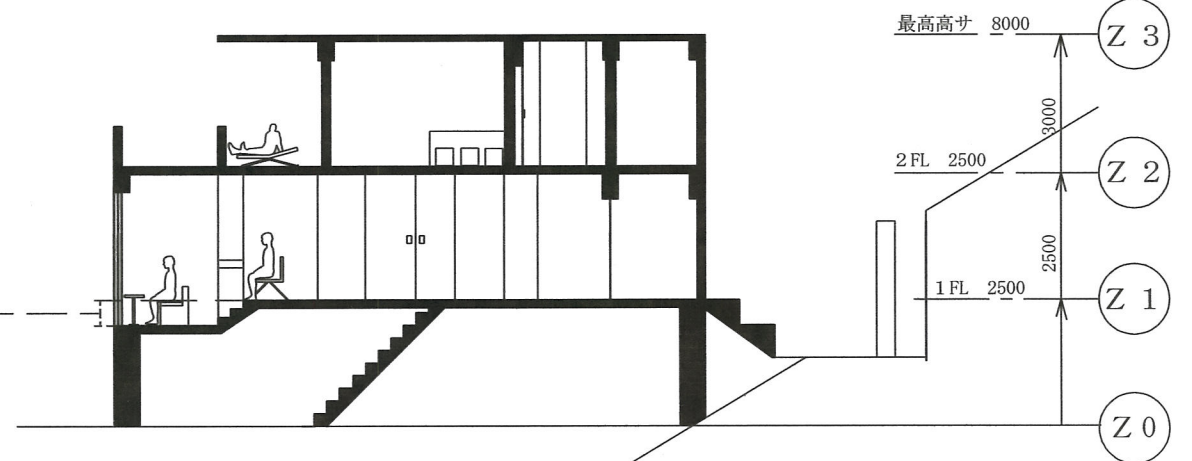


A - A' 断面図 S = 1 / 150

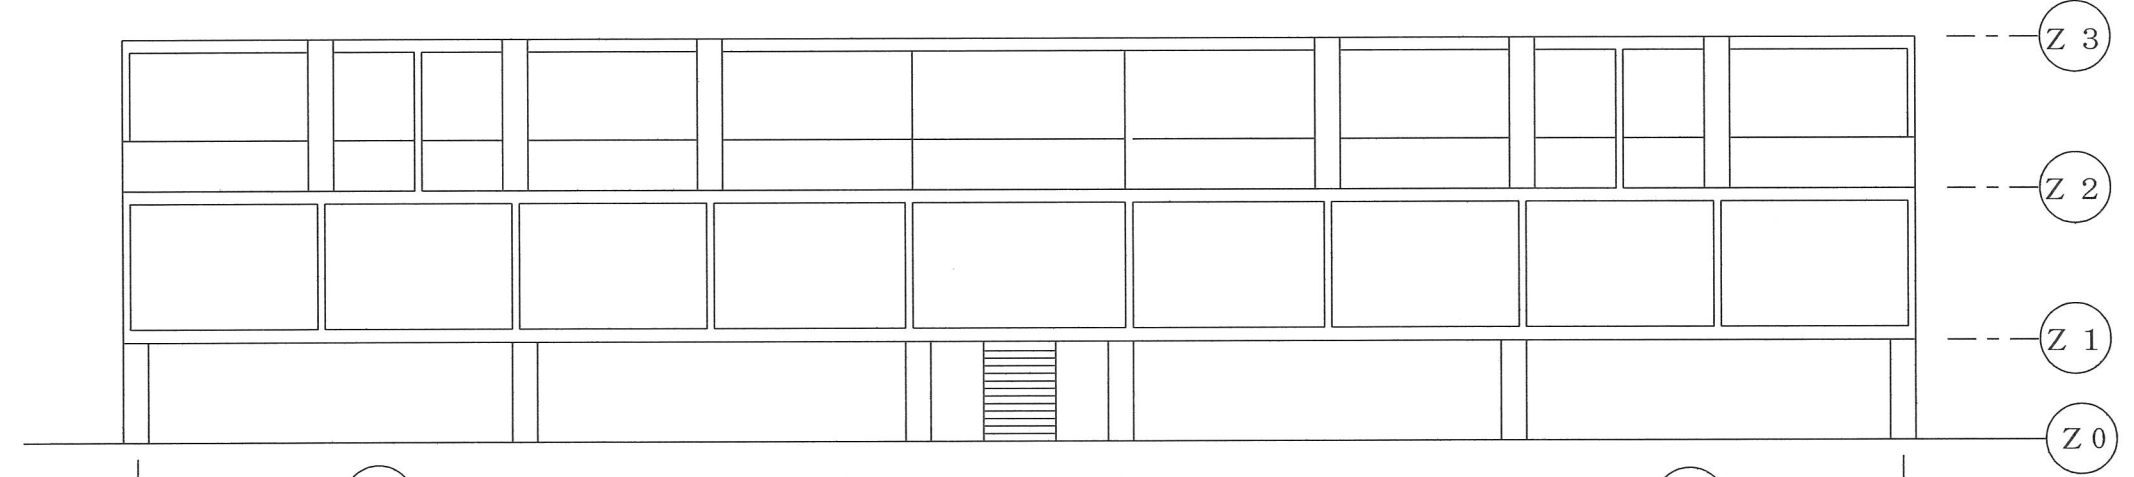

西立面図 S = 1 / 150

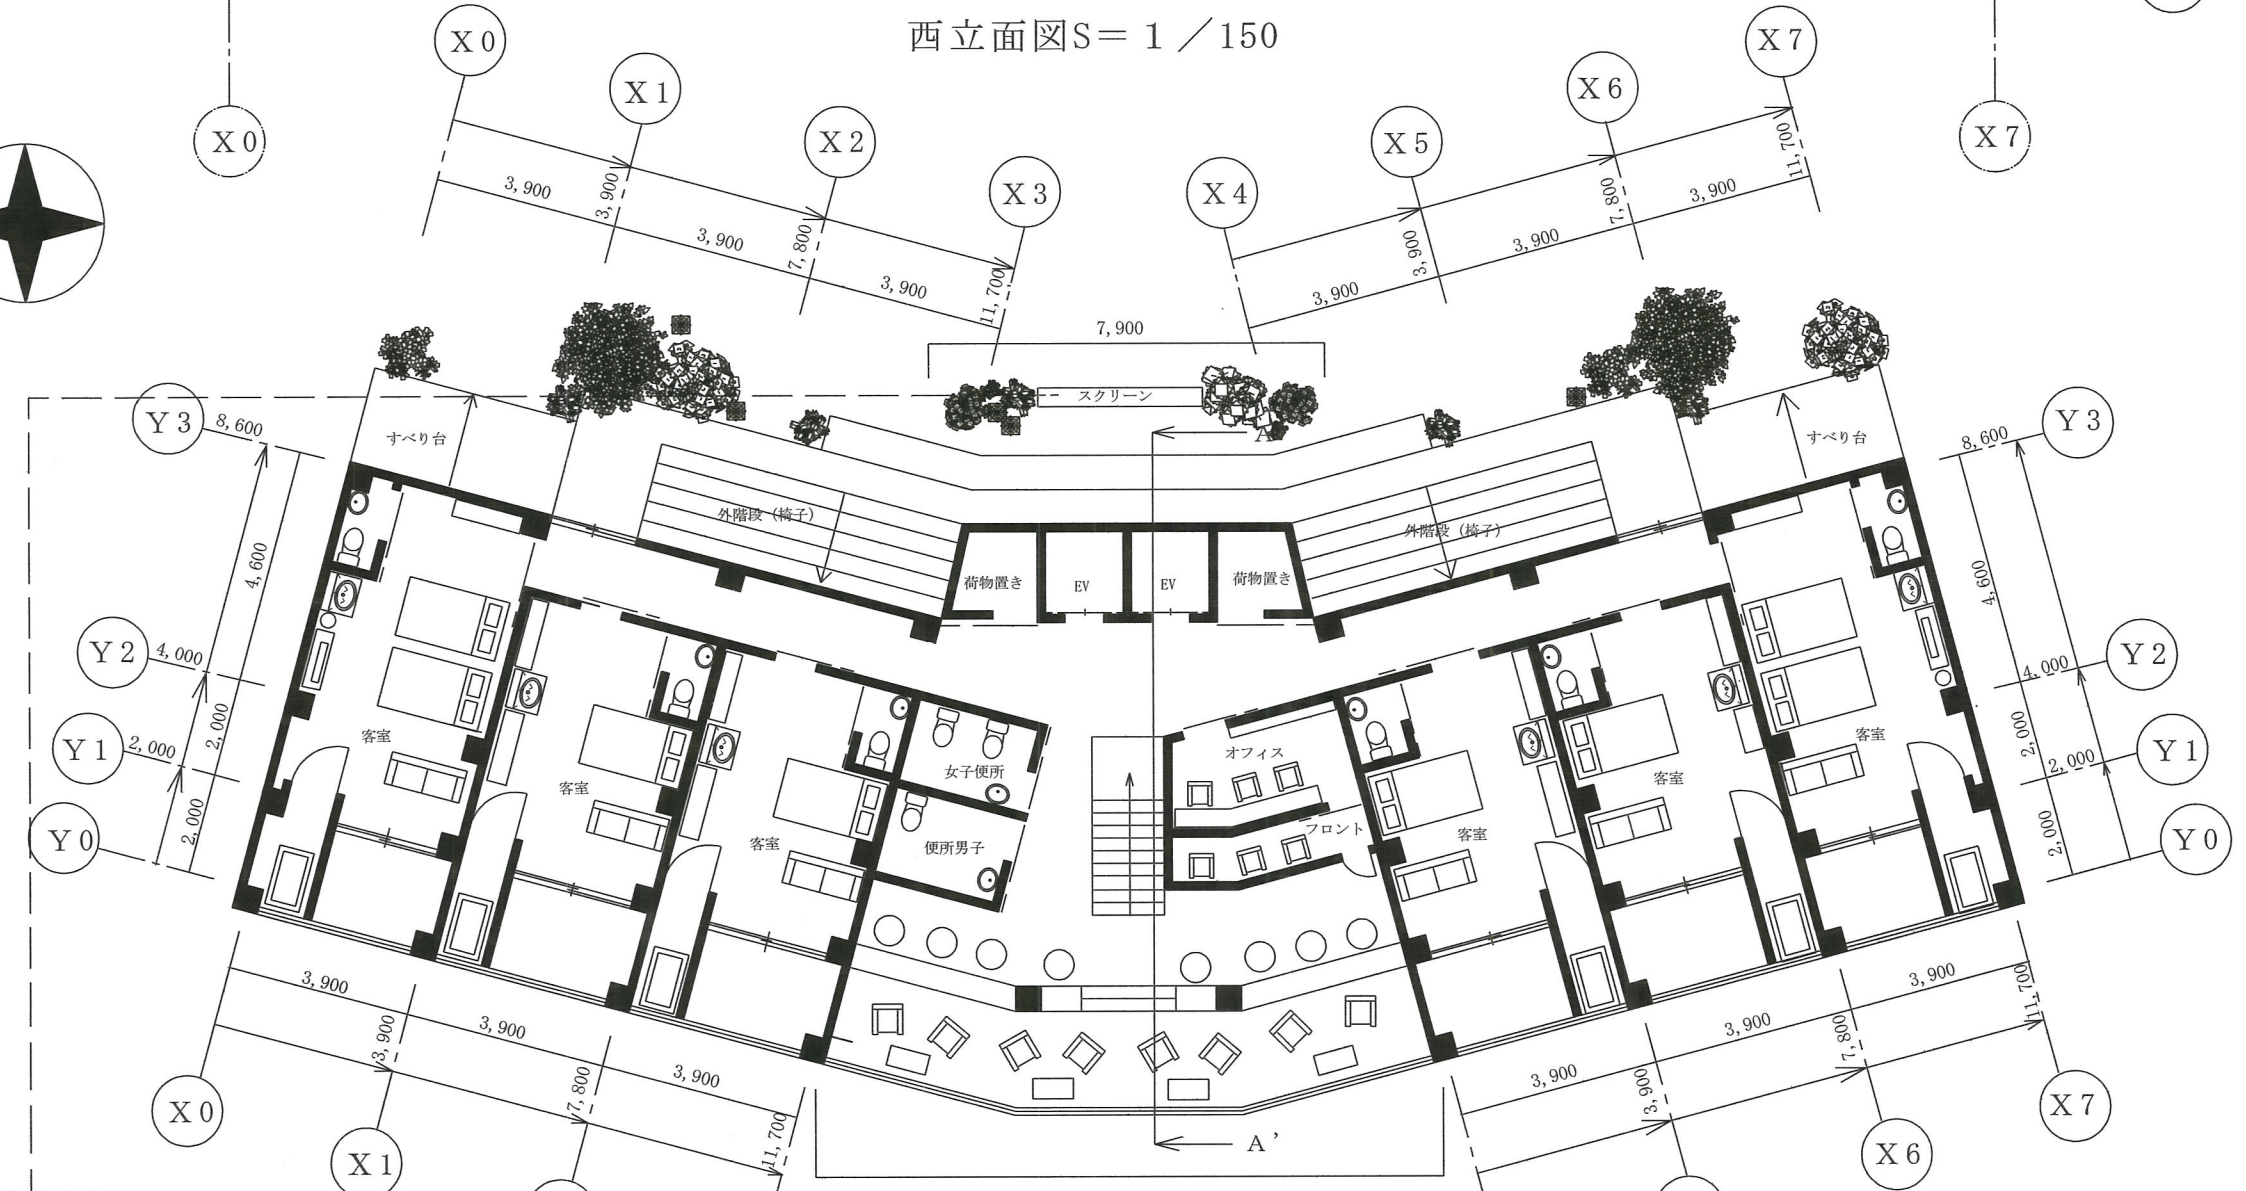


1階平面図 S = 1 / 150

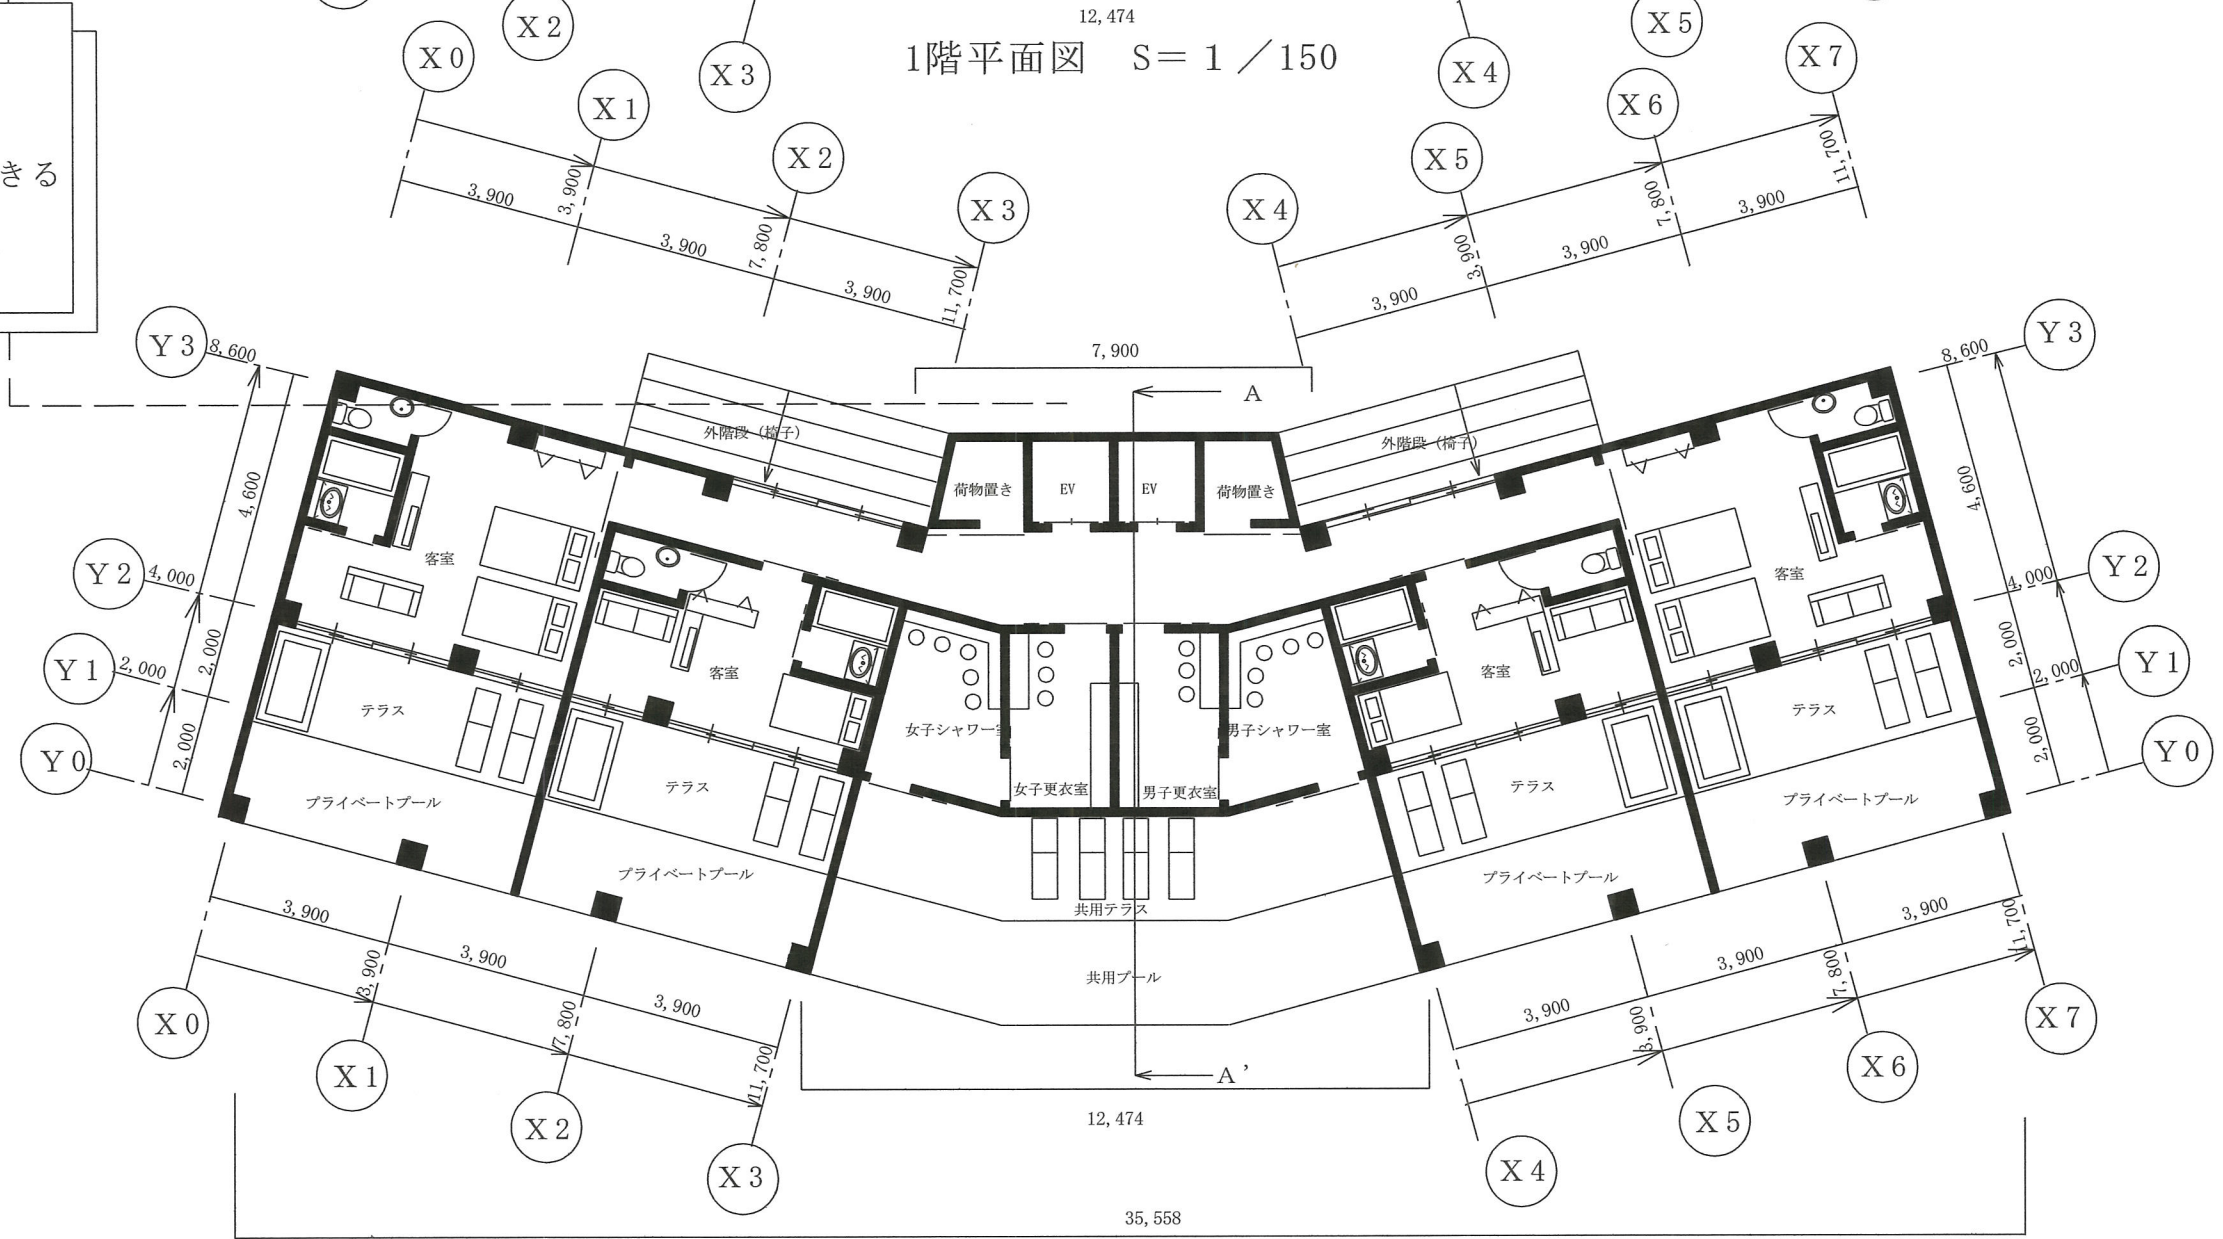

2階平面図 S = 1 / 150

Save Unknown Nature

まだ知られていない自然を守り、整えるサウナ

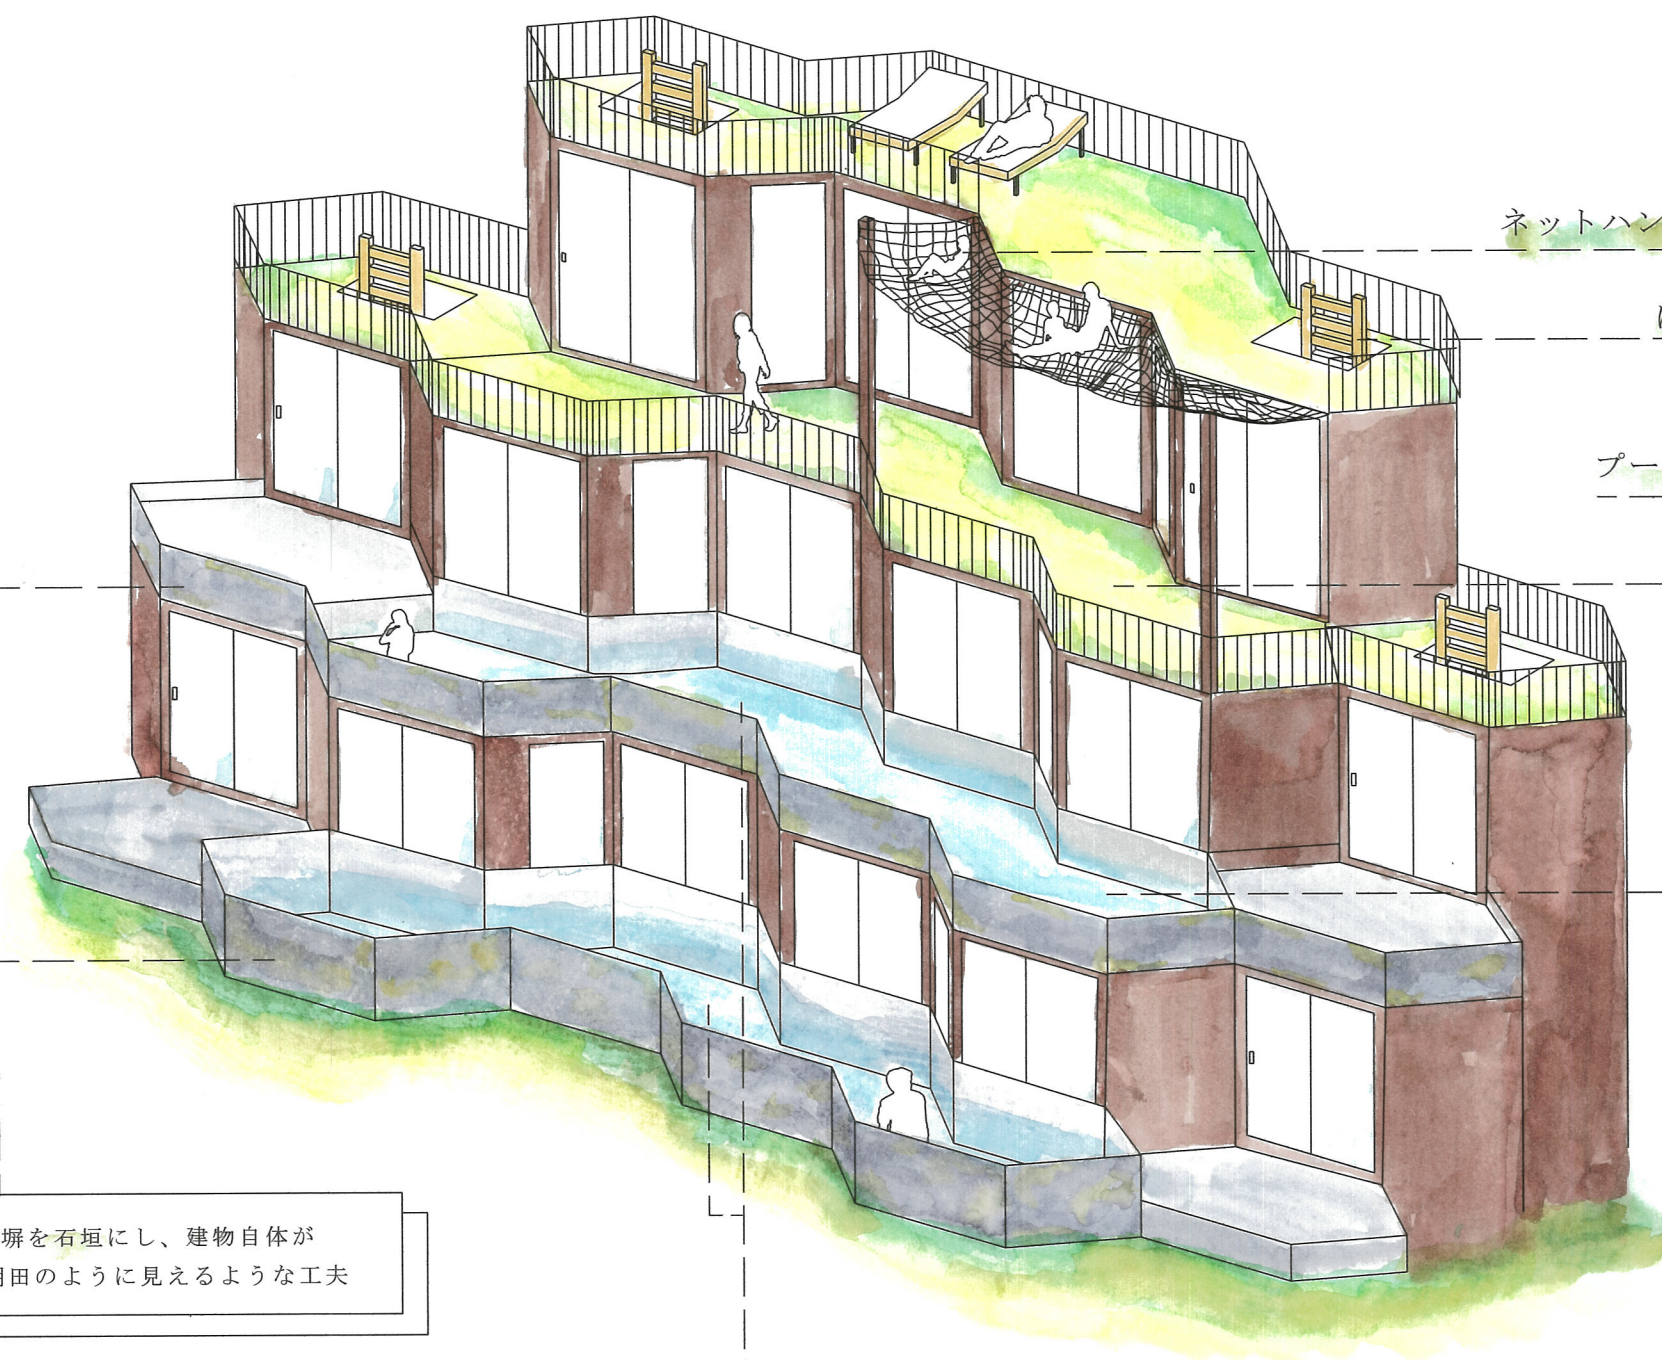

ネットハンモック 寝そべったり座ったり景色を見ることが出来る

はしご 老若男女が楽しめる、遊び心のある工夫

プールや外気浴スペース（芝生）でリフレッシュ

塀を石垣にし、建物自体が
棚田のように見えるような工夫

プールが水を張った棚田に見えるように

建物の構造、外観パーツから「棚田」を意識し、自然と良さを伝えていく

1F ドライサウナ 薬草サウナ
2F スチームサウナ ミストサウナ
様々な種類のサウナを満喫できる






Q & A

Q、この建物の入り口はどこ？
A、裏の道路側（東側）、3階の入り口から入る

Q & A

Q、1階床はなぜG.L. より低い？

A、少し建物を埋め込むことで、
洞窟の中にいるような落ち着く雰囲気を出す

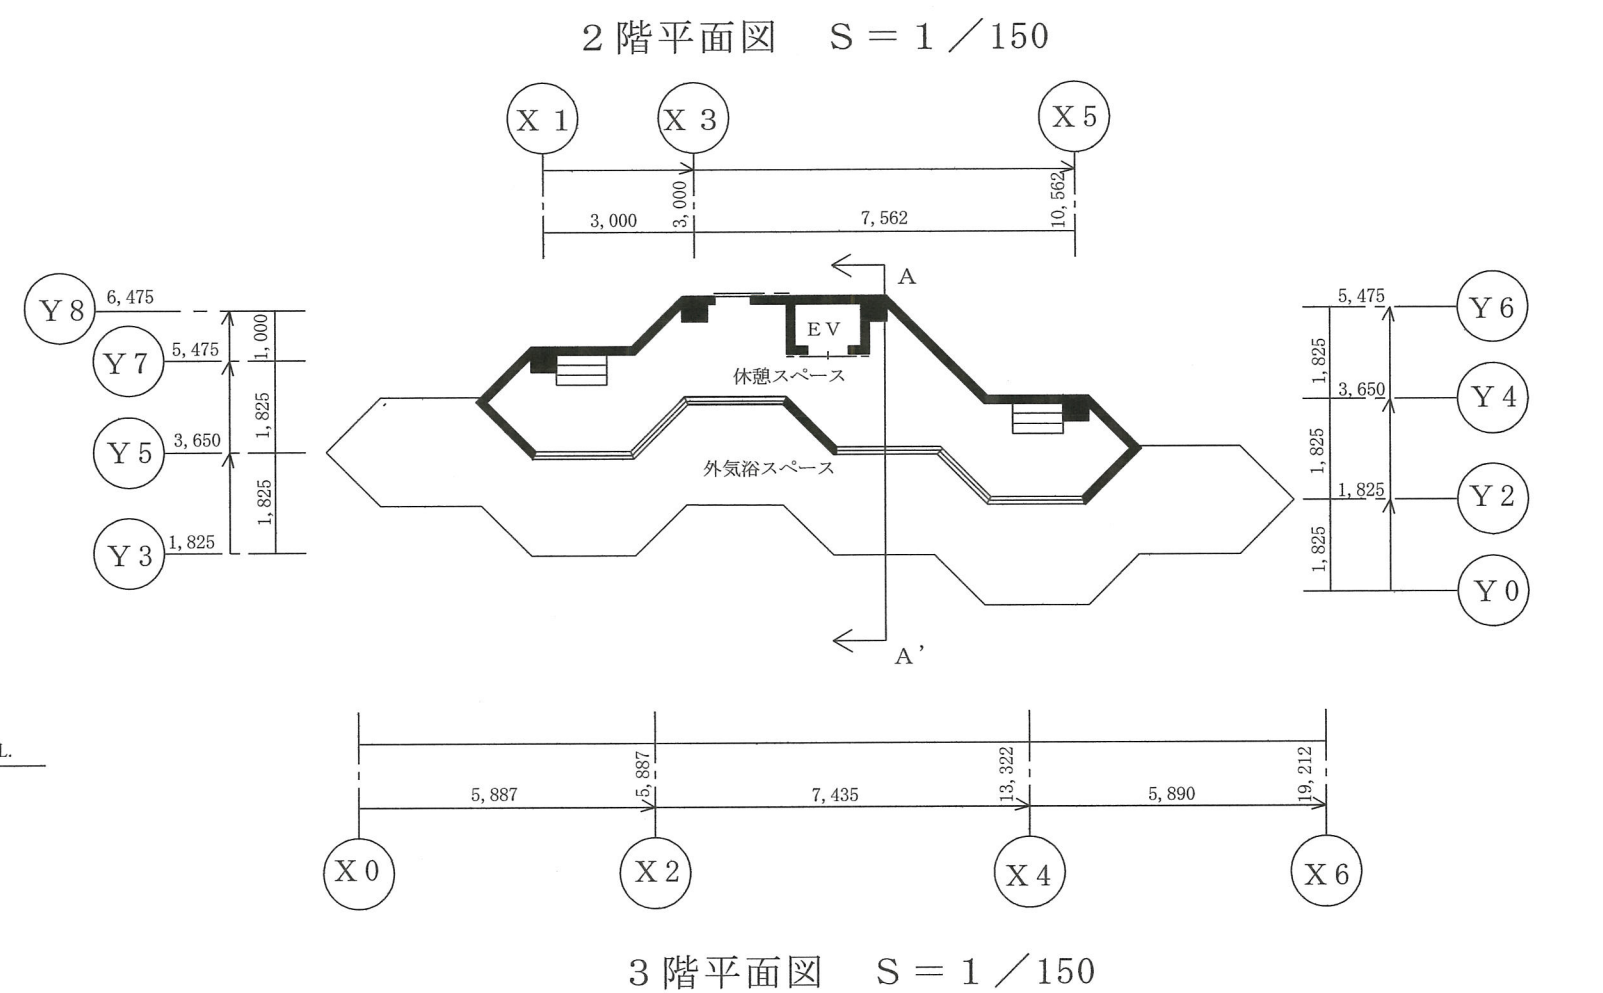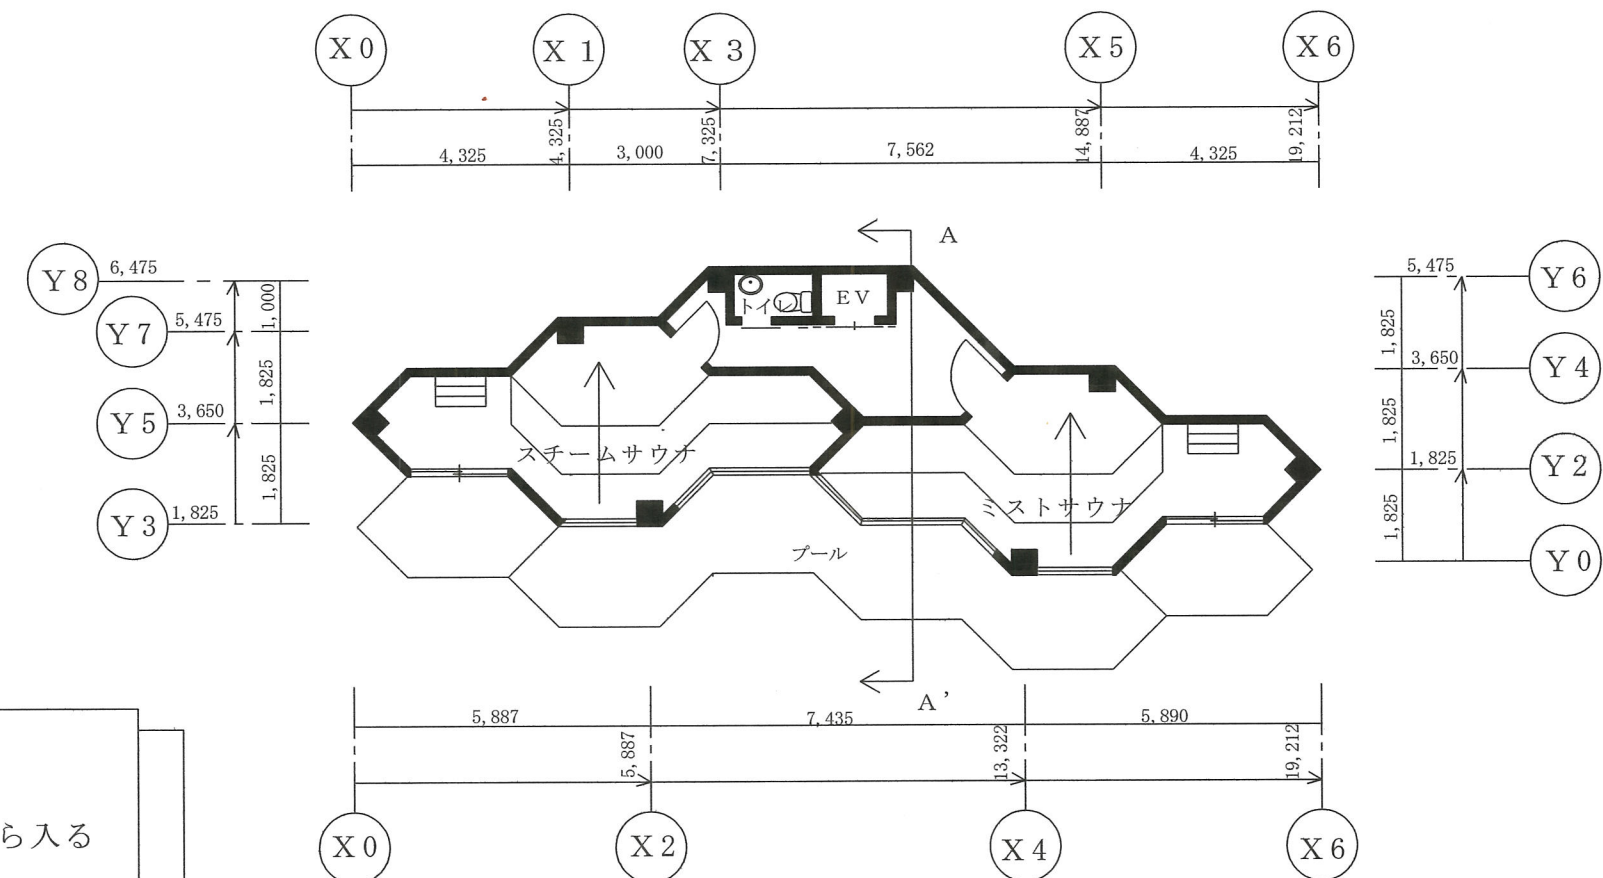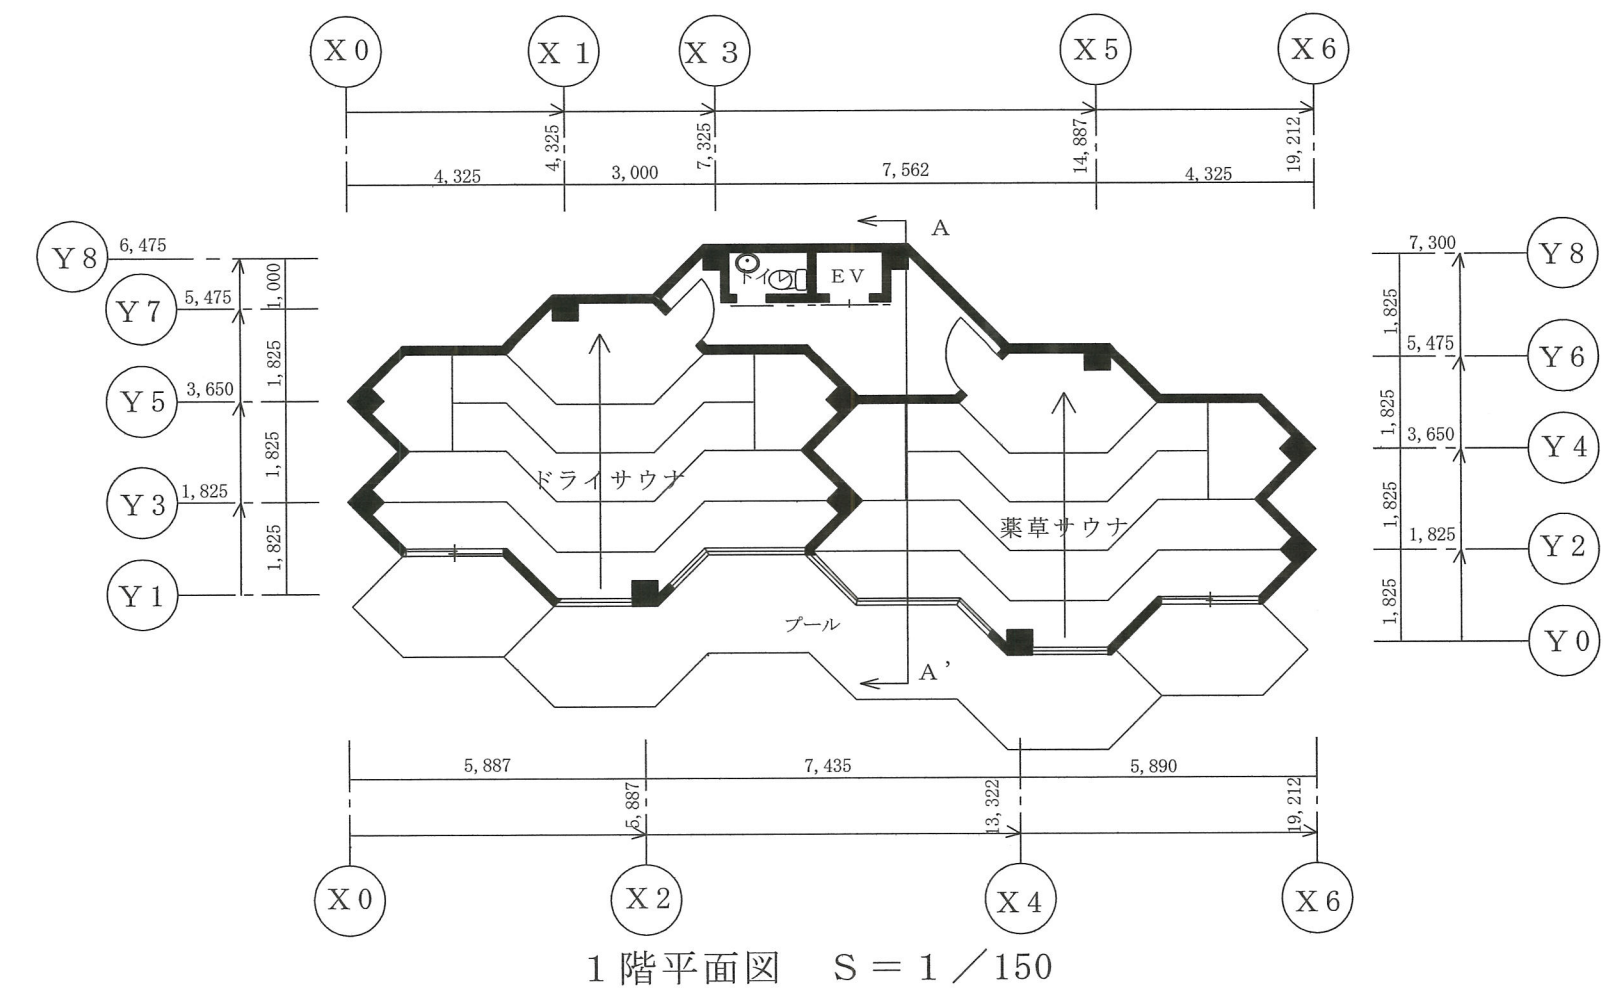

西立面図 S = 1 / 150

A - A' 断面図 S = 1 / 150

3階平面図 S = 1 / 150