


J. BULK

- Japan Body united life kernel -

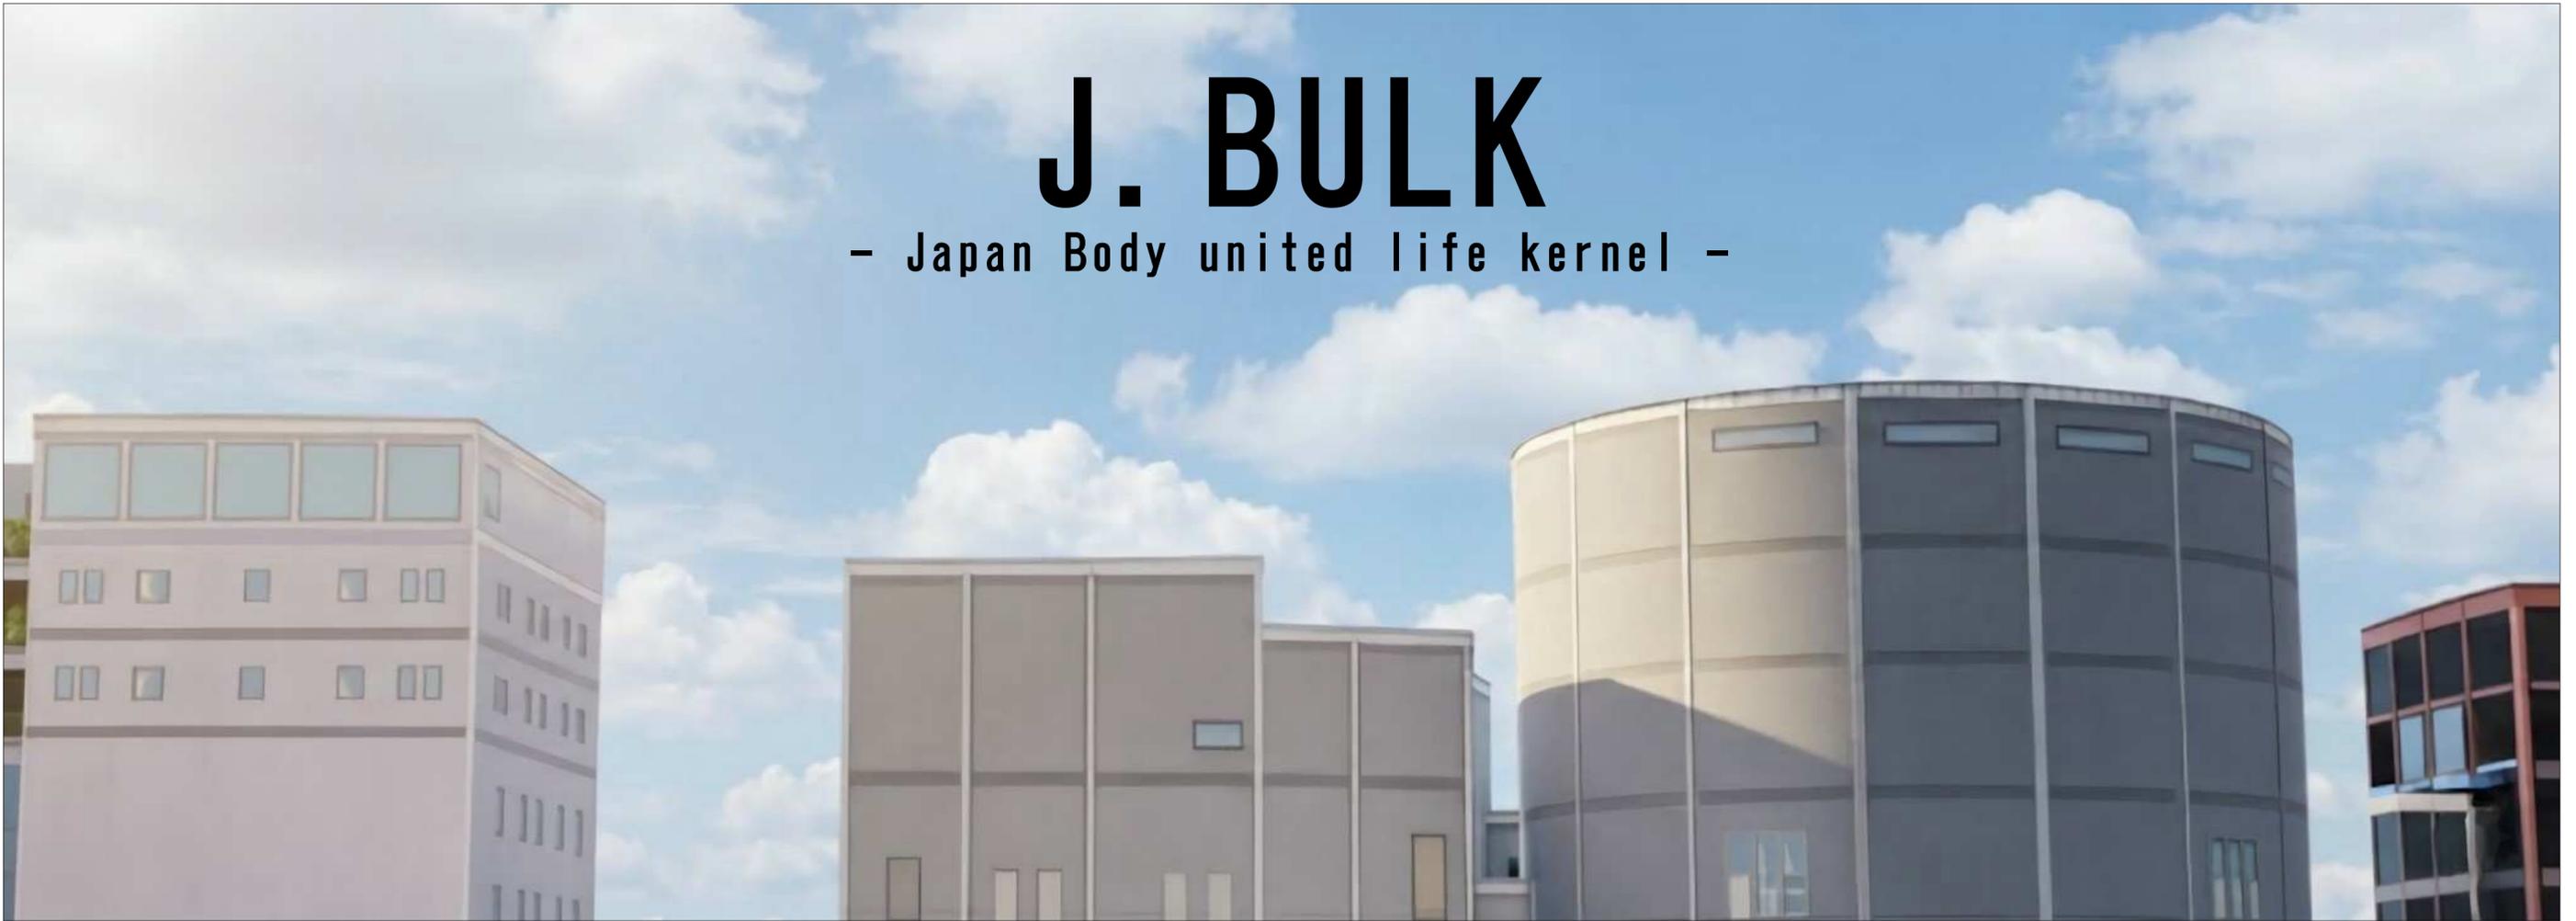

昭和46年、筋肉の聖地愛媛※に大型施設が建設された———
※私の世界での設定
 昭 其名も「J.BULK」。「Japan Body united life kernel(身体と生活を繋ぎ支える中核という意味)」の略で、トレーニーの生活や、身体を支える場として建設された。西から「ホテル」「駅」「ショッピングモール」「ジム」となっており、どれもトレーニーに配慮された設計となっている。


筋力トレーニングとは、単純に見えて、複雑で面倒なもの。トレーニング種目、食事、睡眠。さらに細分化すれば、難しい事だらけ。だがこの施設では、全ての悩みを解決できる。一身体は生活を表し生活は身体を表す。つまり、統合ユナイテッドする必要がある。ここでは、その二つが完璧に揃うことだろう。

世界中から集まる
多種多様なブランド




ホテル、モール、ジムの
3つに分かれた施設


J. BULK-Hotel

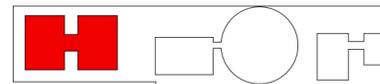

J. BULK

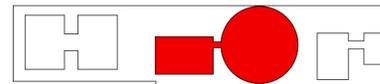


J. BULK-Gym

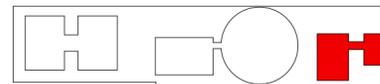




面積表

敷地面積	37,488㎡	建築面積	14,965㎡
延床面積	50,887㎡	容積率	135.74%
建ぺい率	39.91%		

周辺見取り図

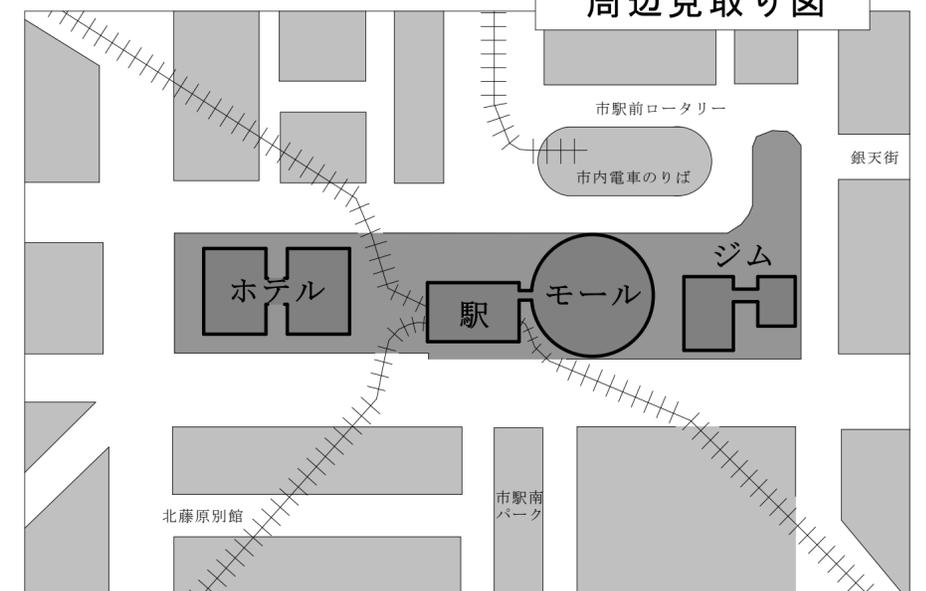


J. BULK-Hotel

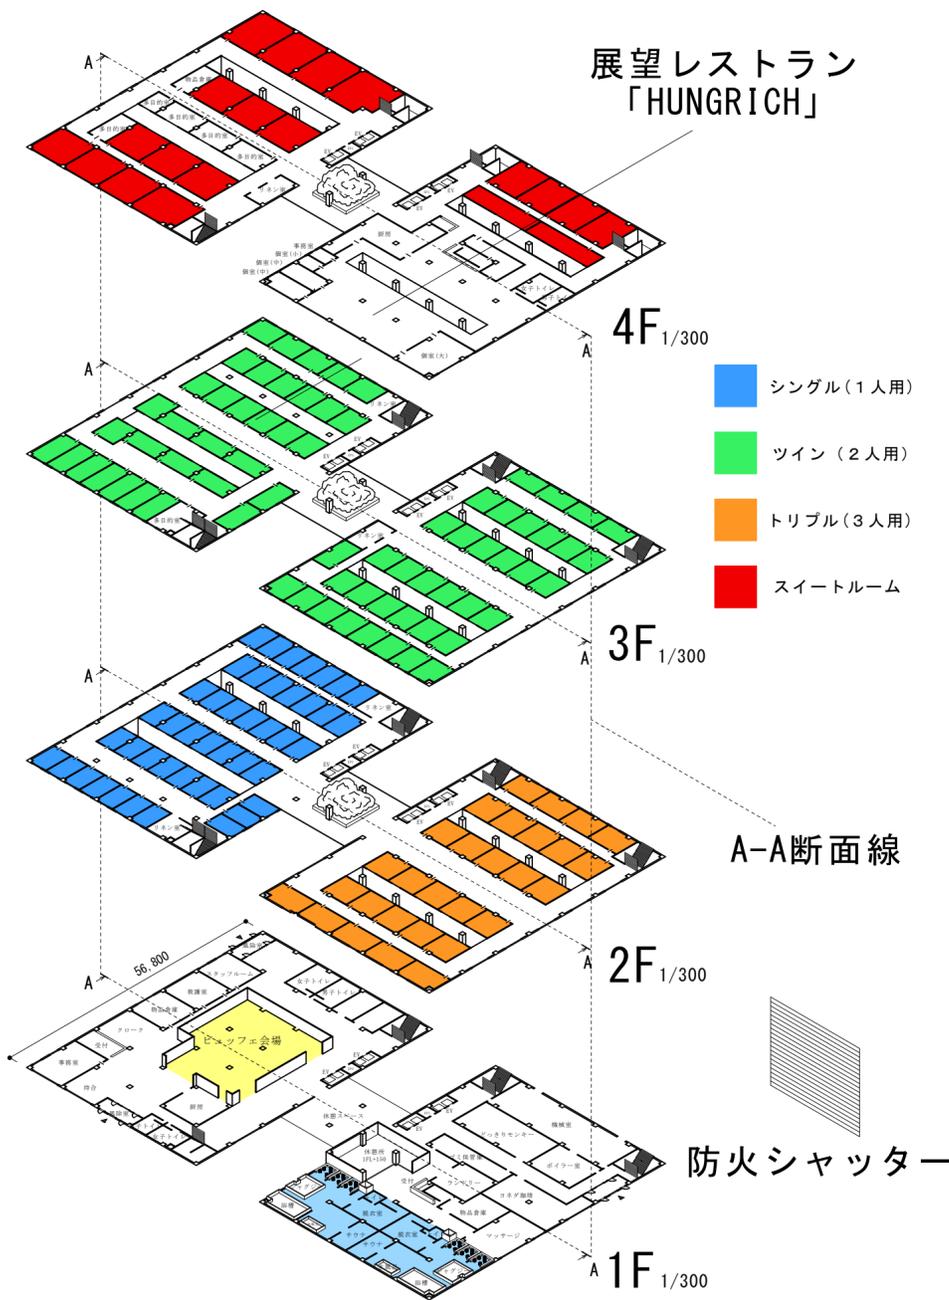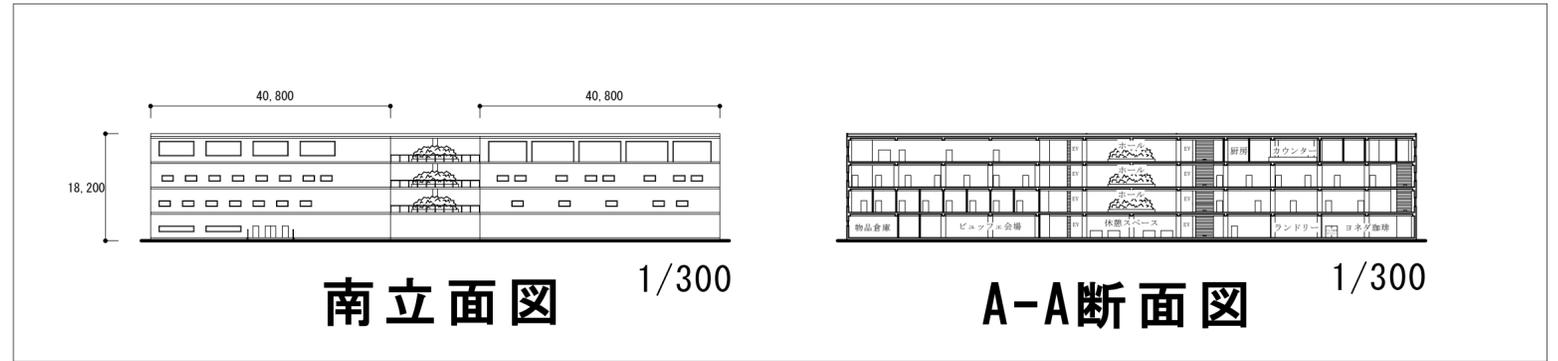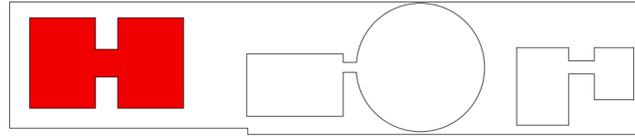

面積表


1~4階床面積	4,736㎡	シングルルーム	24㎡	ツインルーム	30~32㎡
トリプルルーム	35~40㎡	温泉(脱衣所含む)	各320㎡	HUNGRICH	1,347㎡

スイートルーム

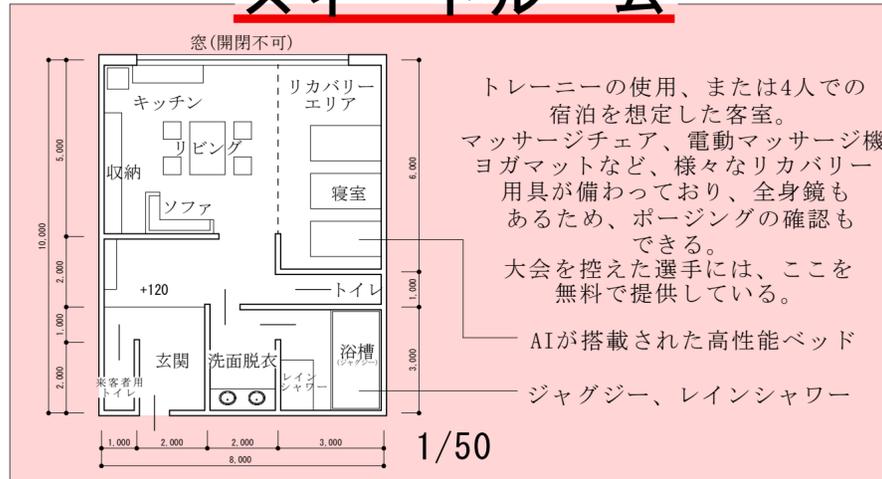


展望レストラン


ハングリッチ 「HUNGRICH」

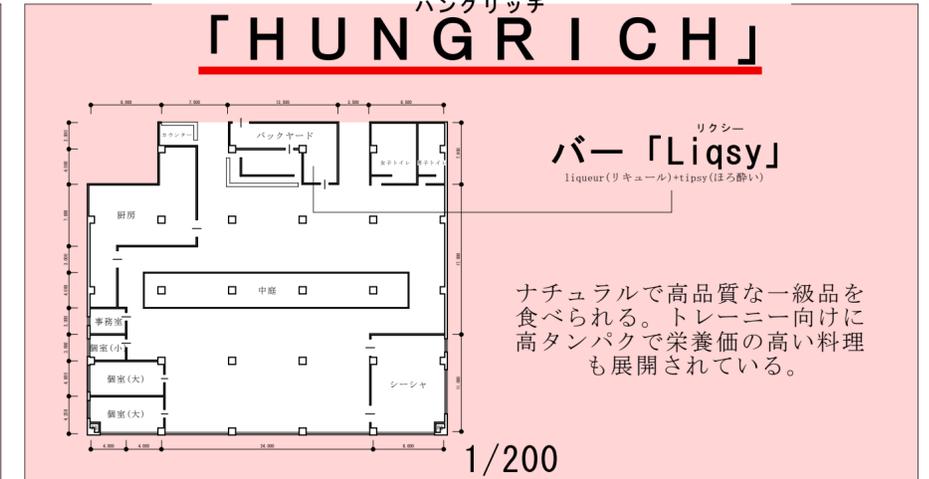


シングル(1人用部屋)

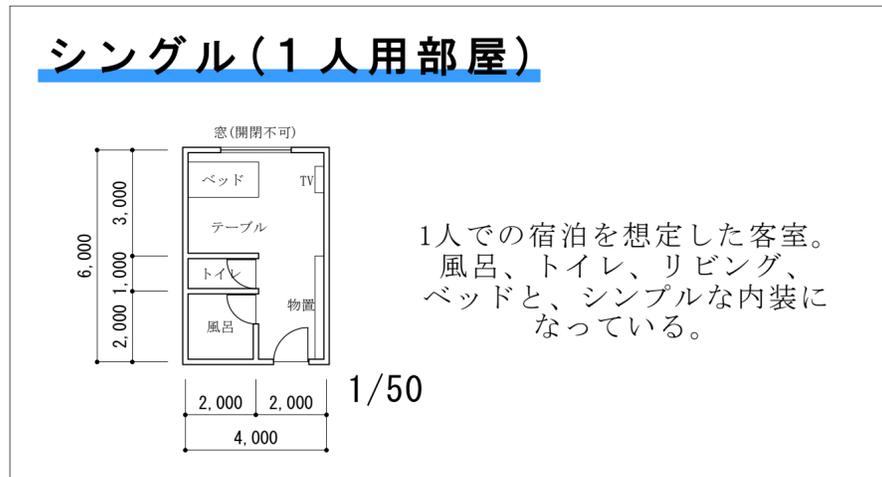

ツイン(2人用部屋)

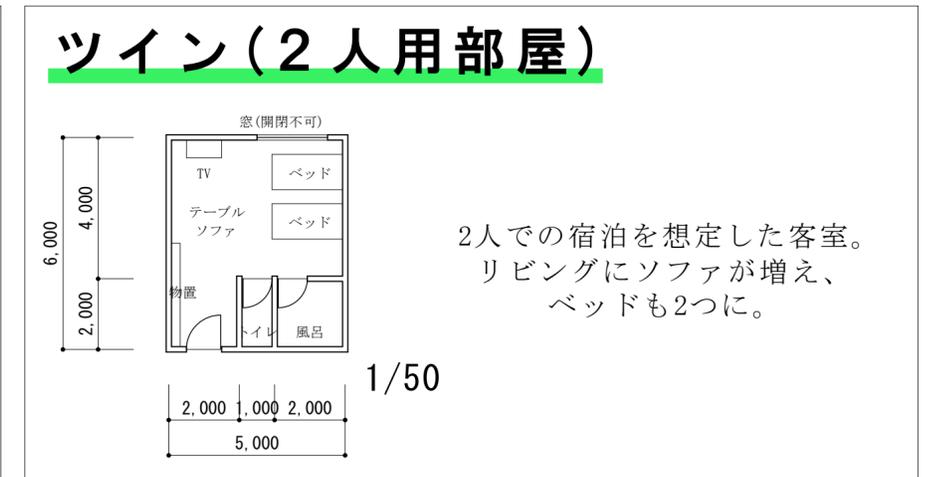

トリプル(3人用部屋)

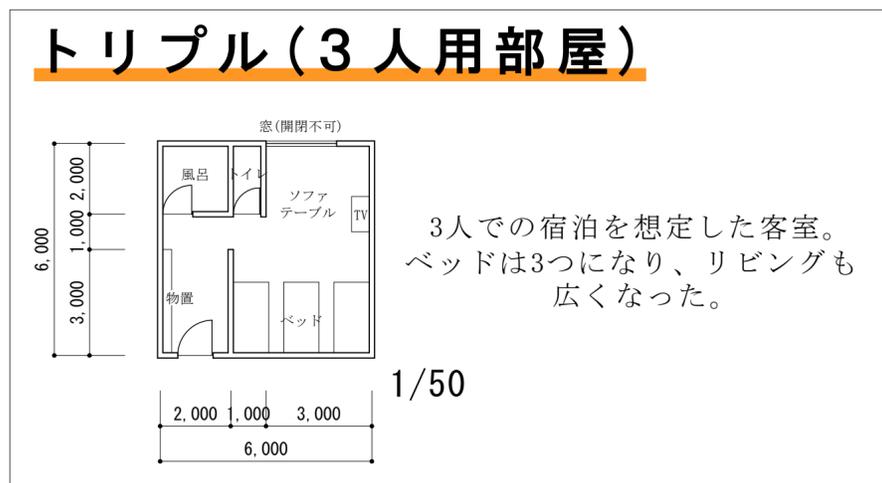



ビュッフェ会場

通常の料理に加え、トレーニー向けに栄養が調整された食事も提供されている。

温泉

ジャグジーやサウナを楽しめる。サウナはマニアに向けて最適化されている。

J. BULK

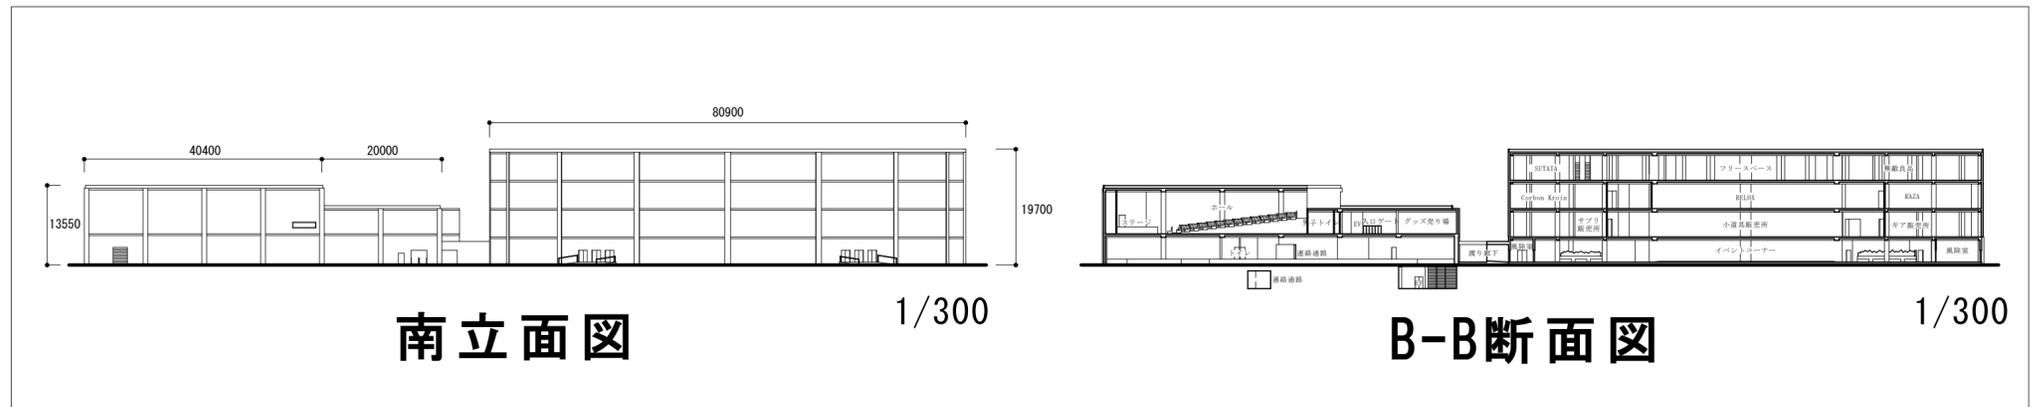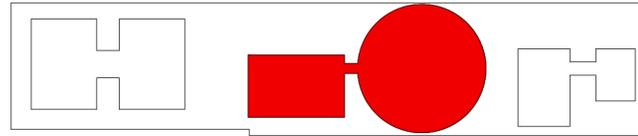


ボディビル会場


1/150

観客席 835m²


ボディビルからクラシックフィジーク、フィットネスビキニまで、様々なカテゴリーの大会が開催されている。観客席の収容人数は447人。

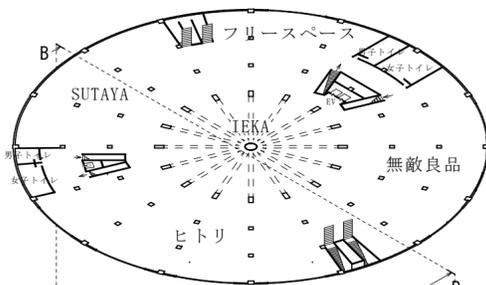


生活雑貨店が並ぶフロア。

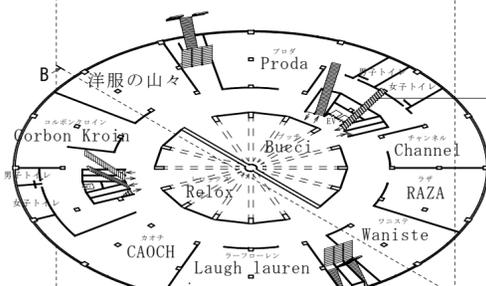

高級ブランドを販売するフロア。

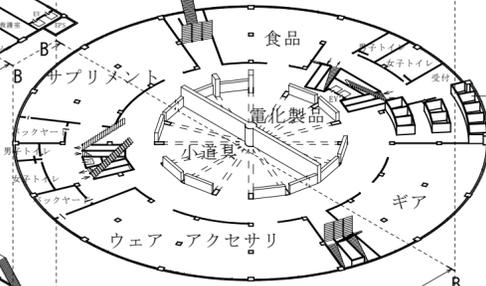

サプリメント	食品	ギア	ウェア	カウンセリング
プロテイン、クレアチンをはじめとする様々なサプリを販売している。	一般向け、トレーニー向けに食品を販売。	パワーグリップ、ベルトなど、様々なトレーニング道具を販売している。	トレーニングウェアやネックレス、パンツなど様々なブランドが揃っている。	一般利用からトレーニーまで、年齢、性別、身体特性、目的などに応じた最適なライフスタイルを相談できる。最適な食事内容からトレーニング方法まで、専門的な知識を持つ職員が個人に合わせた実践的な指針を提供する。
主なブランド ZAVAZ I'mprotein ナイフロン Begiant SATIV ゴールデンジム ネエチャンメイド	主なブランド ゴリバ 八六本舗 ヤルクト 斎藤ハム 永森製菓 ホカ・コーラ ニュウビ飲料	主なブランド LYFTER TECHNICALGYM GORIGORI SQUAD ゴールデンジム ワーキングマン ALL AUTO TECHNICALGYM	主なブランド NICE abibas Buma ニューバカンス アンターマーママー ウデックス MIMIZUNO	

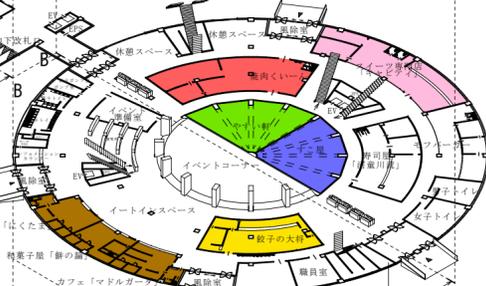



弁当屋「にくたま」 肉と卵をメインに、高タンパクな弁当を販売。	和菓子屋「餅の論」 炭水化物多めの和菓子はトレーニング前に最適。	カフェ「マドルガーダ」 マドルガーダ：ポルトガル語で、「夜明け前の静かな時間帯」を表す。トレーニーに嬉しいドリンクを販売。	焼肉くいーん 焼肉食べ放題。くいーんカルビが人気。	餃子の大将 有名な中華料理チェーン。餃子とラーメンが有名。	やすい軒 有名な定食チェーン。生妻焼き定食が人気。	すこ屋 有名な牛丼チェーン。とろろ三色のチーズ牛丼が人気。
---	--	---	-------------------------------------	---	-------------------------------------	---

面積表


B-B断面線

モール1~4階床面積 5,135m ²	駅1階床面積 2,349m ²
駅2階床面積 2,295m ²	駅地下床面積 247m ²

J. BULK-Gym

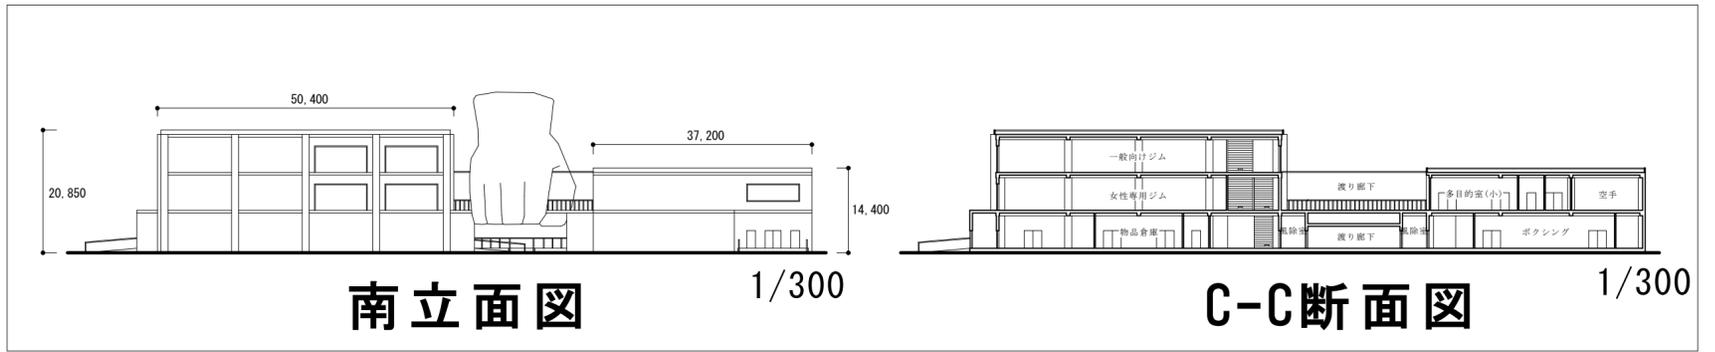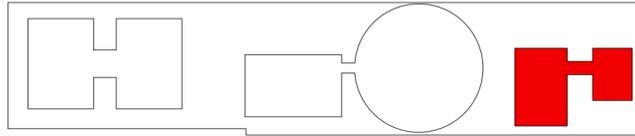


一般向けジム

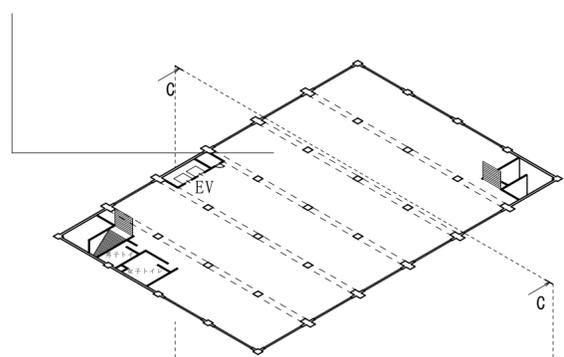


3F
1/200

ジム棟

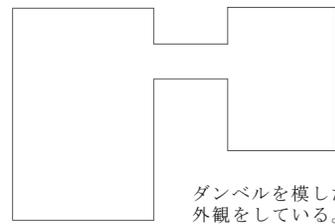


ダンベルを模した
外観をしている。

パワーリフター向け ジム

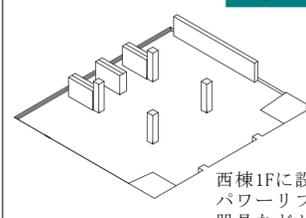


西棟1Fに設計された、
パワーリフター向けに
器具などが設置された
エリア。

初心者向け、女性専用 ジム

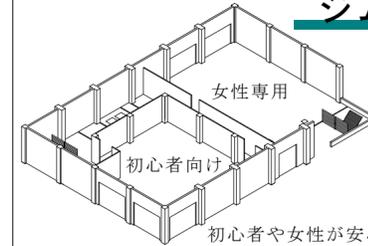


初心者や女性が安心して
トレーニングできる環境。

一般向けジム

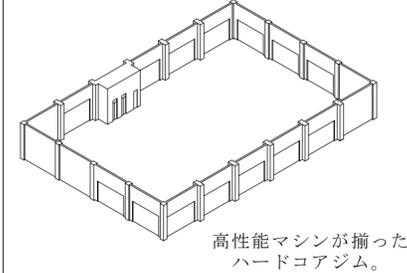


高性能マシンが揃った
ハードコアジム。

初心者向け ジム

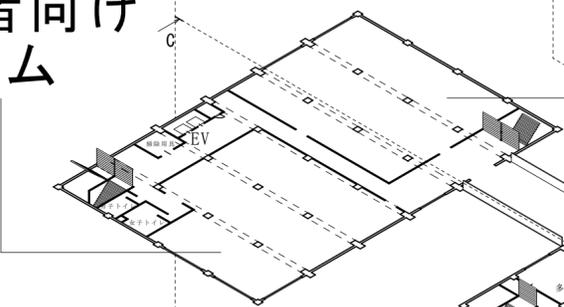

女性専用ジム

レスリング

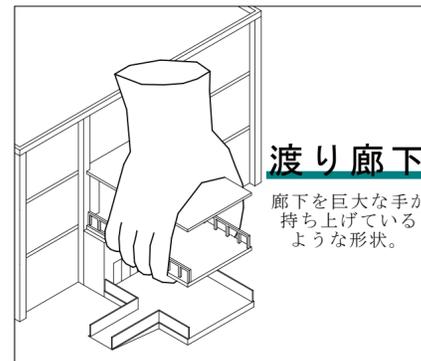


渡り廊下

廊下を巨大な手が
持ち上げている
ような形状。


東棟1F

東棟1Fに設計された、
様々な格闘技が学べる教室。

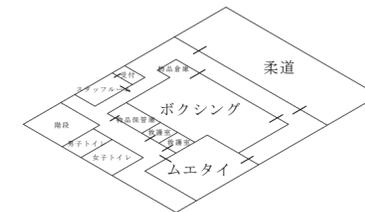


東棟2F

東棟2Fに設計された、
様々な格闘技が学べる教室。

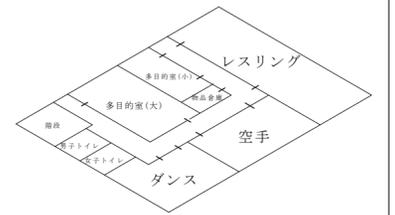


ダンス

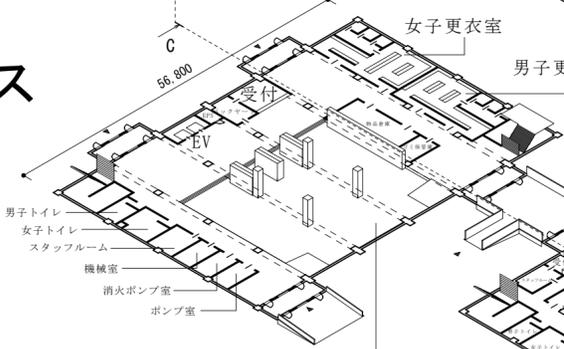

2F
1/200

空手

パワーリフター 向けジム

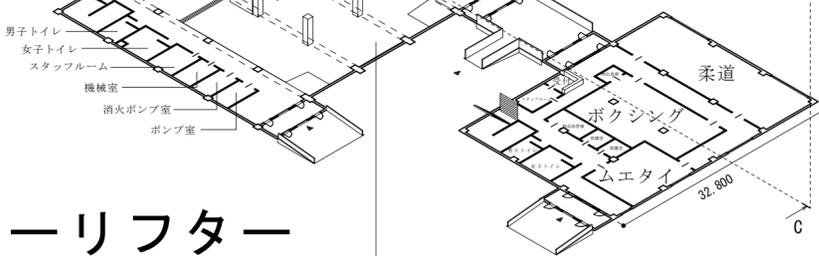

1F
1/200

主なマシンブランド



トンカチ ストレNGTH



デカ



ライブフィットネス



サイペックス



テクニカルジム



イワンコ

面積表

1階床面積	2,536㎡	2階床面積	2,440㎡	3階床面積	1,536㎡
-------	--------	-------	--------	-------	--------